

Agenzia delle Entrate
CATASTO FABBRICATI
Ufficio Provinciale di
Biella

Dichiarazione protocollo n. BI0040759 del 09/08/2016

Planimetria di u.i.u. in Comune di Cossato

Via Dei Partigiani

civ. 64

Identificativi Catastali:

Sezione:
Foglio: 23
Particella: 81
Subalterno: 1

Compilata da:
Caucino Roberto

Iscritto all'albo:
Geometri


Prov. Biella

N. 00768


Scheda n. 1

Scala 1:200



PIANO TERRENO H = 2,45 m

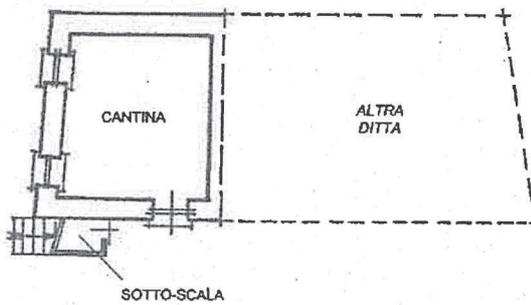

PIANO PRIMO

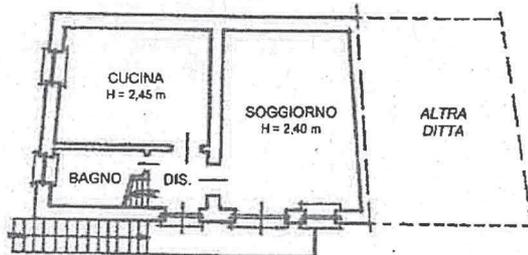

PIANO SECONDO

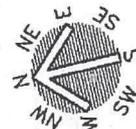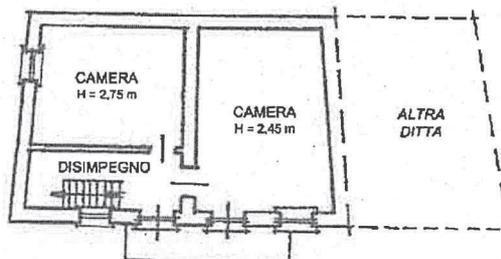

Ultima planimetria in atti

Data: 17/07/2023 - n. T372168 - Richiedente: DDMMHL76T12H501B

Totale schede: 1 - Formato di acquisizione: A4(210x297) - Formato stampa richiesto: A4(210x297)

Agenzia delle Entrate
CATASTO FABBRICATI
Ufficio Provinciale di
Biella

Dichiarazione protocollo n. BI0040430 del 08/08/2016

Planimetria di u.i.u. in Comune di Cossato

Via Dei Partigiani

civ. 64

Identificativi Catastali:

Sezione:
Foglio: 23
Particella: 650
Subalterno: 4

Compilata da:
Caucino Roberto

Iscritto all'albo:
Geometri


Prov. Biella

N. 00768

Scheda n. 1

Scala 1:200

PIANO TERRENO

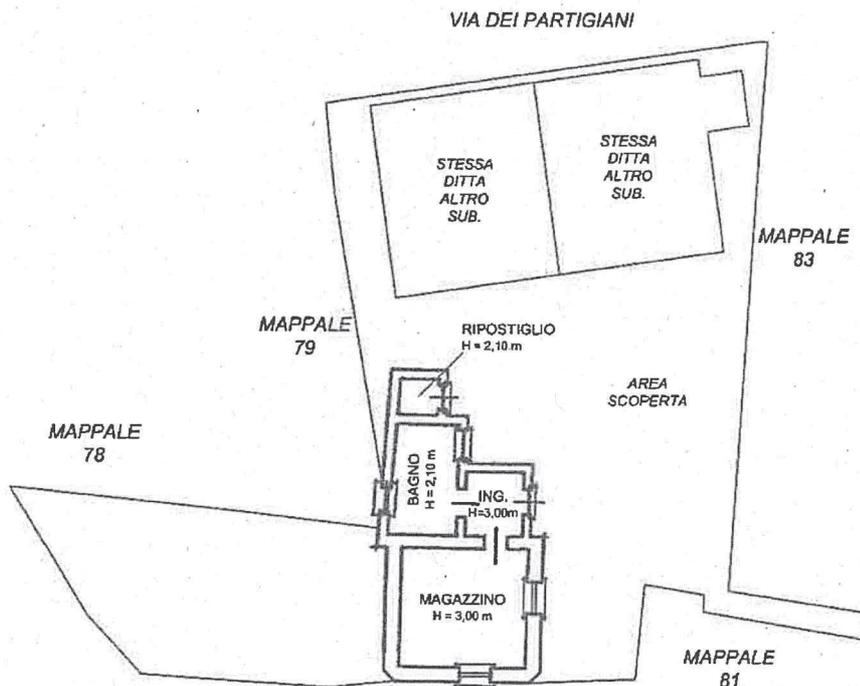

Ultima planimetria in atti

Data: 17/07/2023 - n. T372169 - Richiedente: DDMMHL76T12H501B

Totale schede: 1 - Formato di acquisizione: A4(210x297) - Formato stampa richiesto: A4(210x297)

Catasto dei Fabbricati - Situazione al 17/07/2023 - Comune di COSSATO(D0994) - < Foglio 23 - Particella 650 - Subalterno 4 >
VIA DEI PARTIGIANI n. 64 Piano T

**Agenzia delle Entrate
CATASTO FABBRICATI
Ufficio Provinciale di
Biella**

Dichiarazione protocollo n. BI0040763 del 09/08/2016

Planimetria di u.i.u. in Comune di Cossato

Via Dei Partigiani

civ. 64

Identificativi Catastali:

Sezione:
Foglio: 23
Particella: 650
Subalterno: 2

Compilata da:
Caucino Roberto

Iscritto all'albo:
Geometri

Prov. Biella

N. 00768

Scheda n. 1

Scala 1:200

PIANO TERRENO



Ultima planimetria in atti

Data: 17/07/2023 - n. T372170 - Richiedente: DDMMHL76T12H501B

Totale schede: 1 - Formato di acquisizione: A4(210x297) - Formato stampa richiesto: A4(210x297)

MODULI ATRIO
r. fig. rand. 497




MINISTERO DELLE FINANZE
DIPARTIMENTO DEL TERRITORIO
CATASTO EDILIZIO URBANO (RDL 13-4-1939, n. 652)

MOD. BN (CEU)




Planimetria di u.i.u. in Comune di COSSATO via CONTI CIV.

PIANO TERRENO

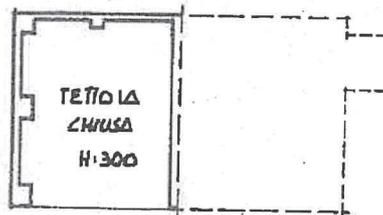

PIANO PRIMO

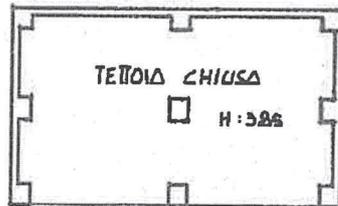

ORIENTAMENTO



SCALA DI 1:200

Catasto dei Fabbricati - Situazione al 17/07/2023 - Comune di COSSATO(D094) - < Foglio 23 - Particella 650 - Subalterno 3 >
Via BERTAROTTI 1 piano 01

Dichiarazione di N.C.
Denuncia di variazione
Ultima planimetria in atti

Compilata dal GEOMETRA
(Titolo, cognome e nome)
POZZO GIORGIO

RISERVATO ALL'UFFICIO

Data presentazione: 23/03/2000 - Data: 17/07/2023 - n. T372172 - Richiedente: DDMMHL76T12H501B
Totale schede: 3 - Formato di acquisizione: A4(210x297) - Formato stampa: A4(210x297)
n. ... sub. 3
data 17/07/2023 Firma POZZO GIORGIO

C378/3



ELABORATO PLANIMETRICO	
Compilato da: Caucino Roberto	
Iscritto all'albo: Geometri	
Prov. Biella	N. 00768

Agenzia delle Entrate
CATASTO FABBRICATI
Ufficio Provinciale di
Biella



Comune di Cossato	Protocollo n. BI0040759 del 09/08/2016
Sezione: Foglio: 23 Particella: 81	Tipo Mappale n. del
Dimostrazione grafica dei subalterni	Scala 1 : 500

PIANO TERRENO

PIANO PRIMO

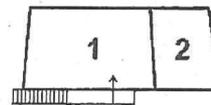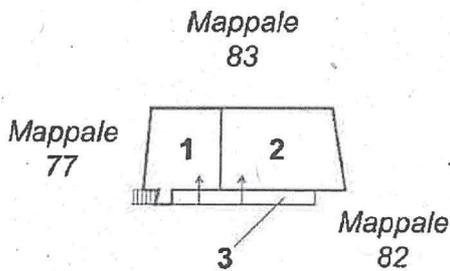

PIANO SECONDO

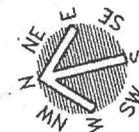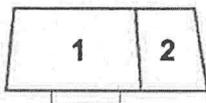

Ultima planimetria in atti

Data: 17/07/2023 - n. T374498 - Richiedente: Telematico

Totale schede: 1 - Formato di acquisizione: A4(210x297) - Formato stampa richiesto: A4(210x297) - Fattore di scala non utilizzabile


ELABORATO PLANIMETRICO	
Compilato da: Caucino Roberto	
Iscritto all'albo: Geometri	
Prov. Biella	N. 00768

Agenzia delle Entrate
CATASTO FABBRICATI
Ufficio Provinciale di
Biella


Comune di Cossato	Protocollo n. BI0040763 del 09/08/2016
Sezione: Foglio: 23 Particella: 650	Tipo Mappale n. del
Dimostrazione grafica dei subalterni	Scala 1 : 500

PIANO TERRENO

VIA DEI PARTIGIANI

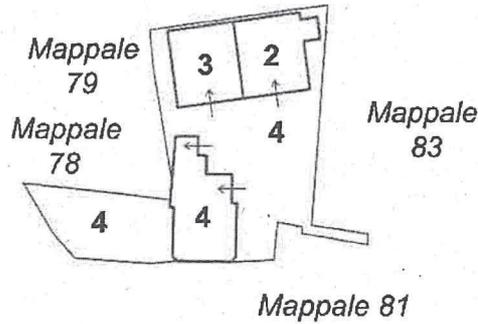

PIANO PRIMO

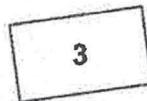

Ultima planimetria in atti

Data: 17/07/2023 - n. T374599 - Richiedente: Telematico

Totale schede: 1 - Formato di acquisizione: A4(210x297) - Formato stampa richiesto: A4(210x297) - Fattore di scala non utilizzabile