

ALLEGATO A1

**TRIBUNALE DI FIRENZE
TERZA SEZIONE CIVILE
ESECUZIONI IMMOBILIARI**

*** **

N. 223/2023 DEL RUOLO GENERALE

Documentazione catastale epurata

Il C.T.U.
Arch. Anna D'Alfonso





N=46100

E=-25800

Firmato Da: D'ALFONSO ANNA Emesso Da: ARUBAPEC S.P.A. NG CA 3 Serial#: 29d91184f1921fd76dc7962876af353a

Comune: (F1) CAPRAIA E LIMITE Scala originale: 1:2000 3-Mag-2024 11:56:50
Dimensione cornice: 534.000 x 378.000 metProtocollo pratica T142011/2024 Foglio: 26

1 Particella: 272

Agenzia del Territorio
CATASTO FABBRICATI
Ufficio Provinciale di
Firenze

ELABORATO PLANIMETRICO

Compilato da:

Iscritto all'albo:
Geometri

Prov. Firenze N.

Comune di Capraia E Limite


Sezione: Foglio: 26 Particella: 272

Protocollo n. FI0214164 del 22/07/2010


Tipo Mappale n. del

Dimostrazione grafica dei subalterni


Scala 1 : 500

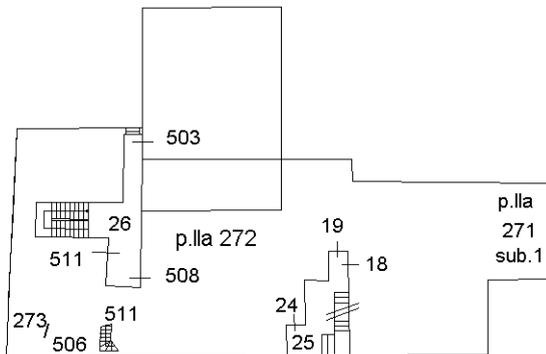


PIANO PRIMO

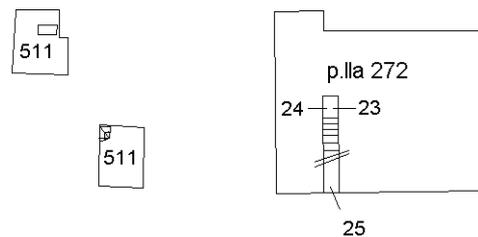


PIANO SECONDO

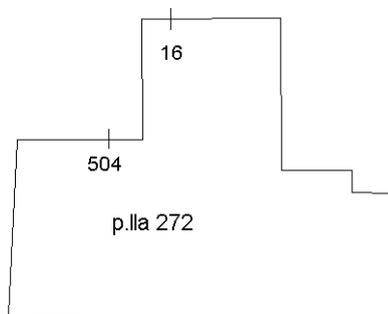

PIANO SEMINTERRATO

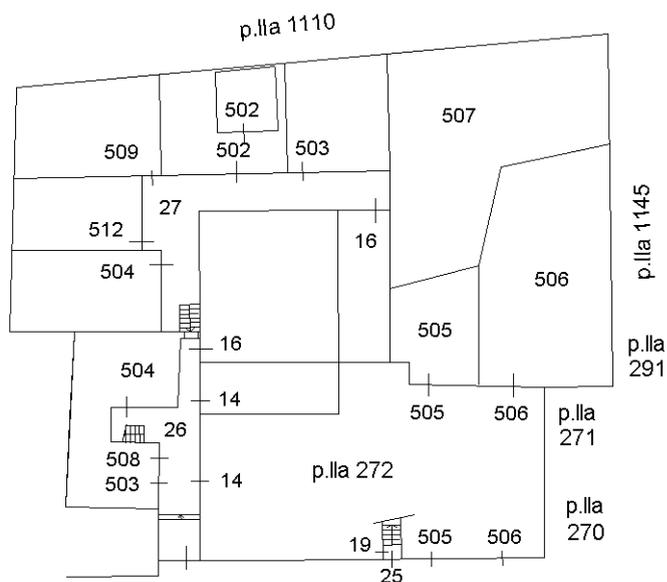

PIANO TERRA

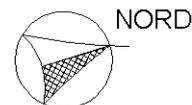

Ultima planimetria in atti

315P

MODULARIO
P. rig. rond. 1997




MINISTERO DELLE FINANZE
DIREZIONE GENERALE DEL CATASTO E DEI SS.TT.EE.
CATASTO EDILIZIO URBANO (RDL 13-4-1939, n. 652)


MOD. BN (CEU)

LIRE
500

Planimetria di u.i.u. in Comune di CAPRAIA e L. via MAZZANTINI civ. 52

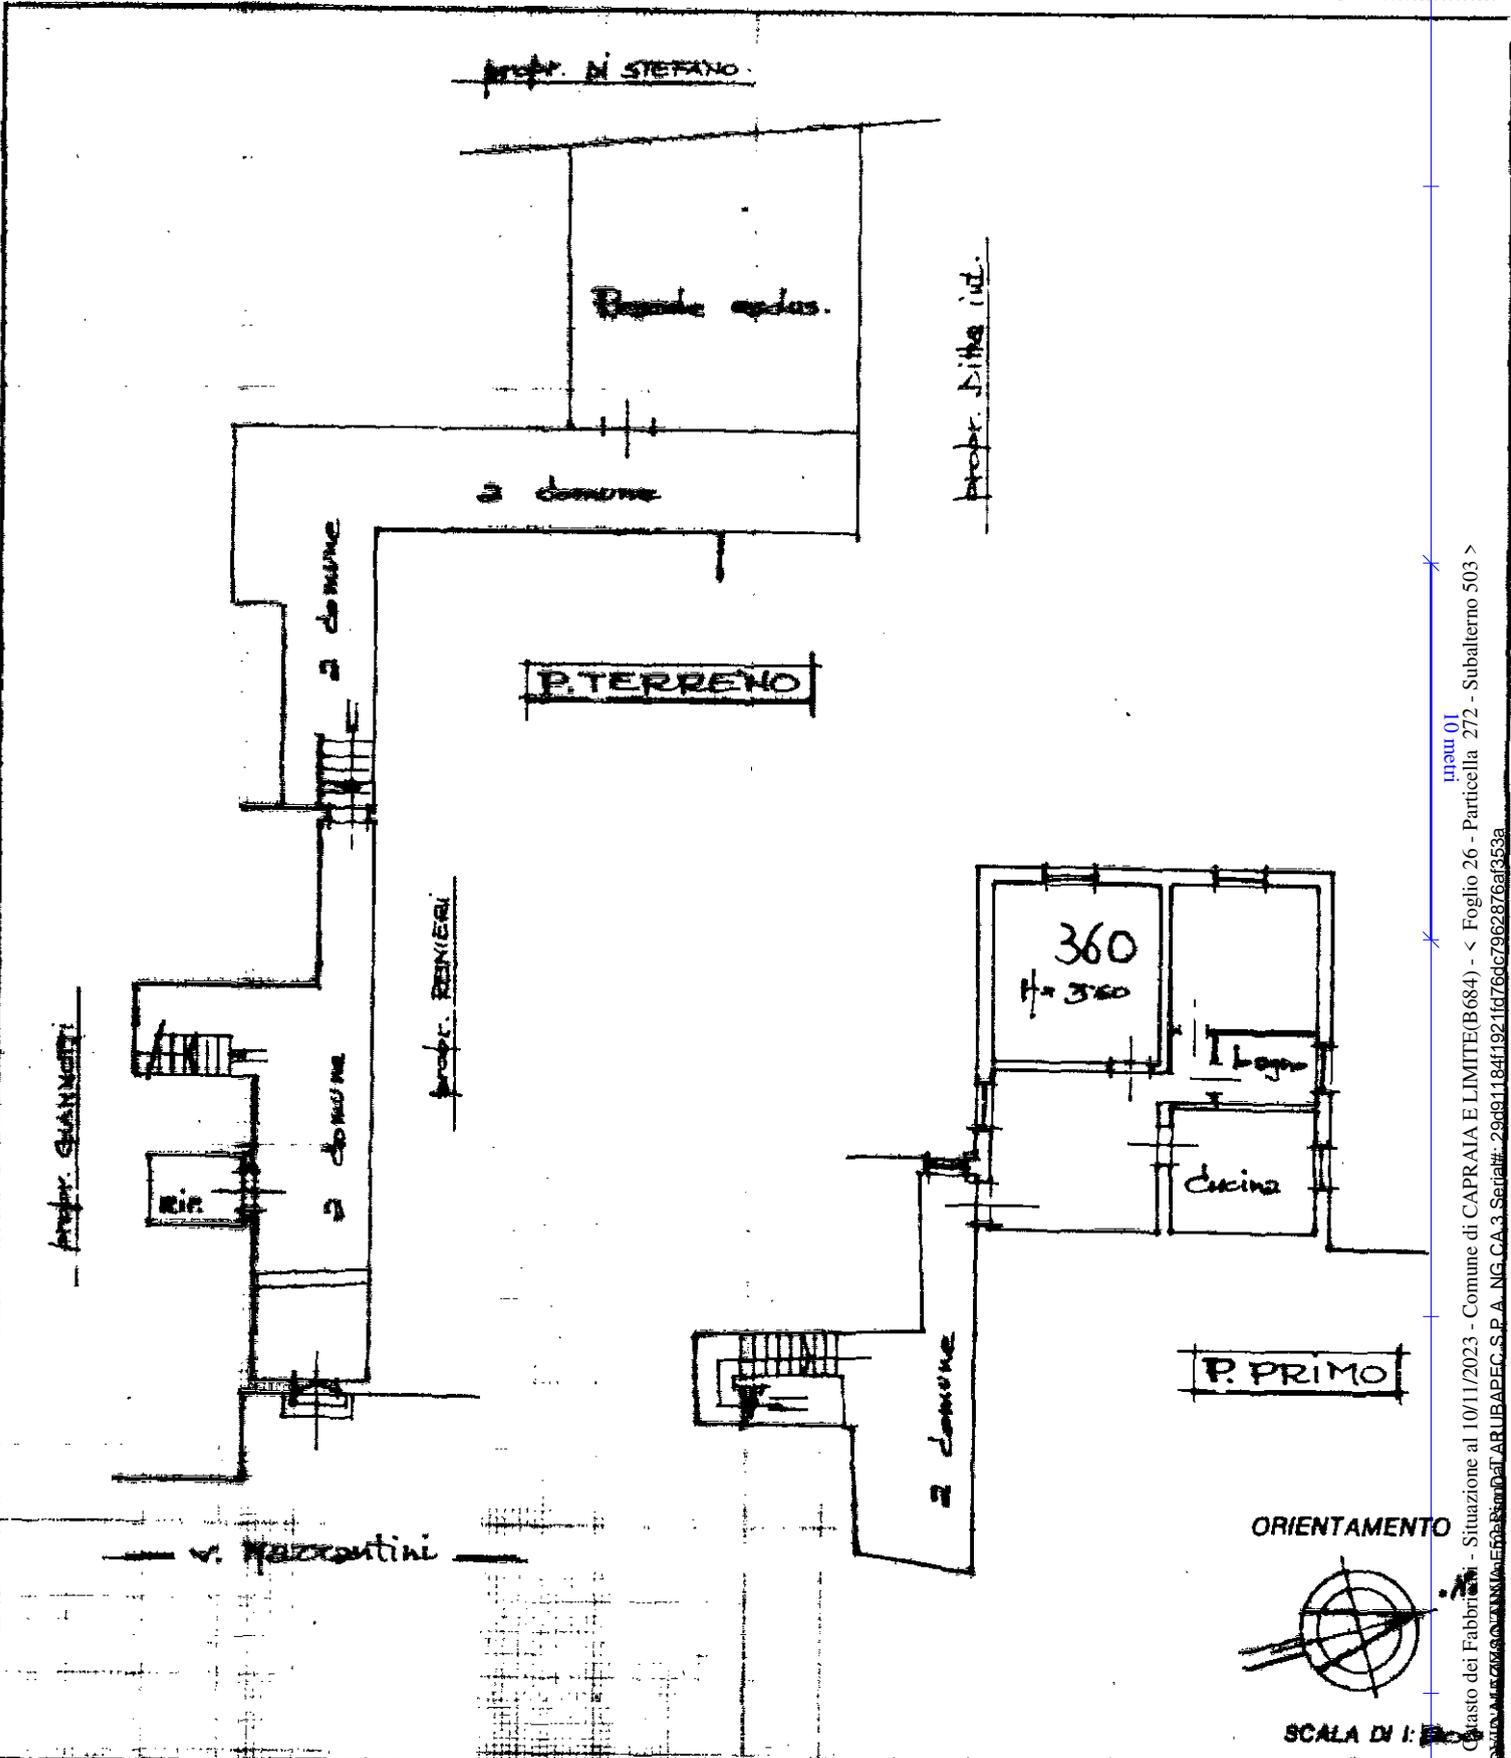

ORIENTAMENTO

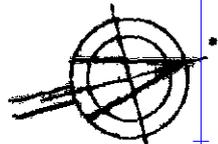

SCALA DI 1:500

Ultima planimetria in atti
Dichiarazione di N.C.
Denuncia di variazione di: 10/11/2023 - n. T228319 - Richiedente: DLFNNA67E53C352W
Totale schede: 1 - Formato di acquisizione: A4(210x297) - Formato stampa richiesta: A4(210x297)
Identificativi catastali

Compilata dal Geometra
PIETRO BIANCHI
Iscritto all'albo dei Geometri
della provincia di Firenze

RISERVATO ALL'UFFICIO

F. 26
n. 272 sub 503

RE 000 H 01159

in aut. 01
Catasto dei Fabbricati - Situazione al 10/11/2023 - Comune di CAPRAIA E LIMITE(B684) - < Foglio 26 - Particella 272 - Subalterno 503 >
ARUBAPEC S.P.A. - NG. CA. 3. Serial#: 29691184119211d76d7992876af353a