

ALLEGATO M

**TRIBUNALE DI FIRENZE
TERZA SEZIONE CIVILE
ESECUZIONI IMMOBILIARI**

*** **


N. 223/2023 DEL RUOLO GENERALE

Grafici con indicazione delle difformità riscontrate


Il C.T.U.
Arch. Anna D'Alfonso



PIANO TERRA

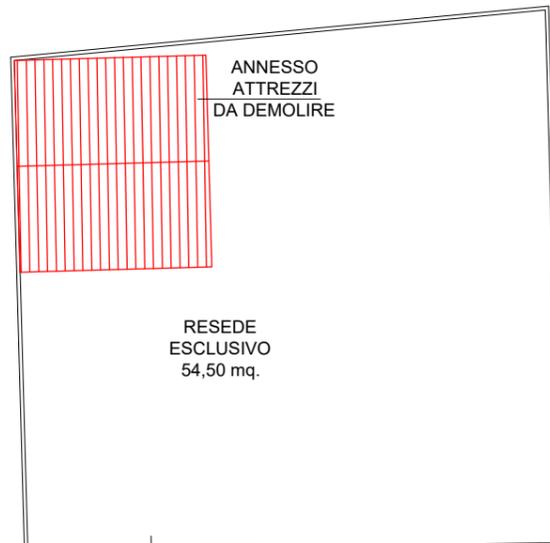

A COMUNE

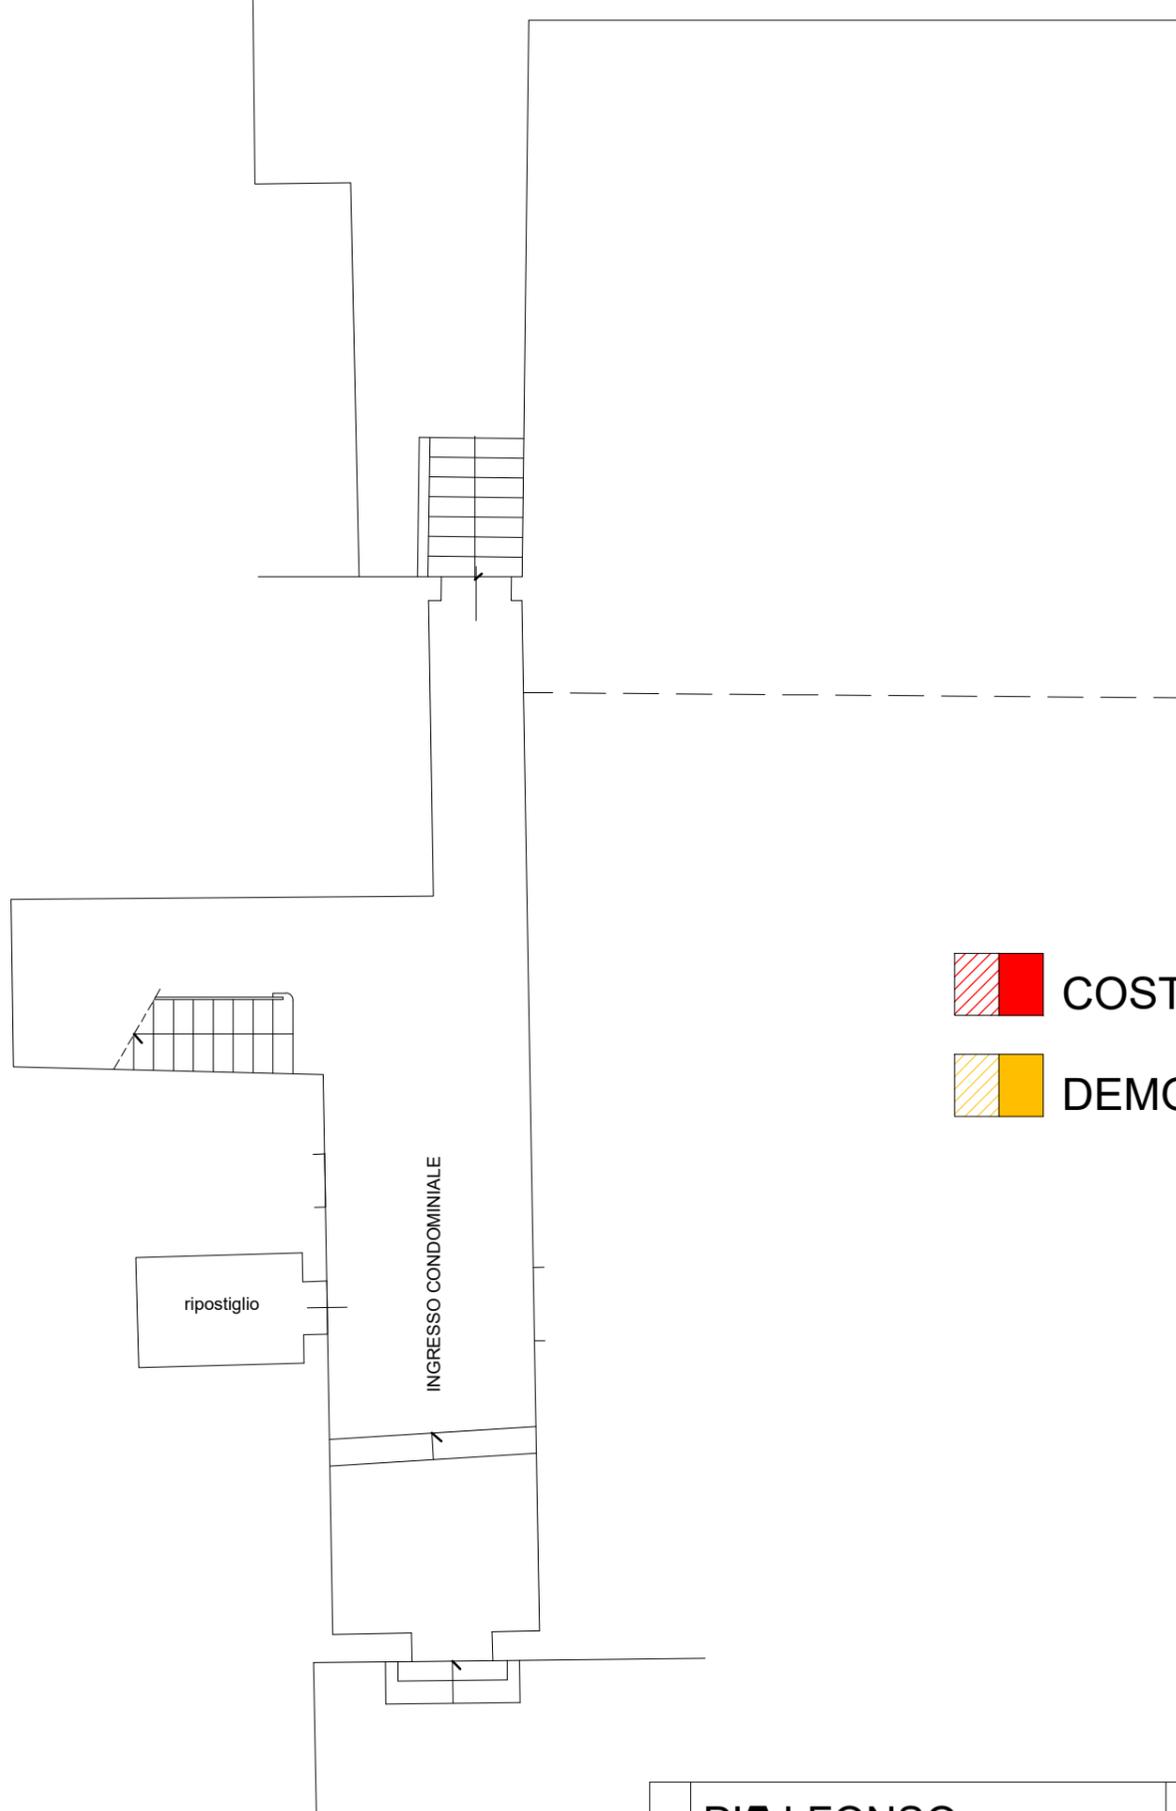


-  COSTRUZIONI
-  DEMOLIZIONI


VIA MAZZANTINI

IL C.T.U.	D'ALFONSO ANNA ARCHITETTO v.le Corsica, 5r 50127 Firenze - tel.055.660133 cell. 338 8586101 pec. anna.dalfonso@pec.architettifirenze.it P. IVA 04662510488	CTU R.G. 223/2023 CAPRAIA E LIMITE (FI)		
		DIFFORMITA' RILEVATE		
		SCALA 1:100	FORMATO A3	DATA 21/12/2023



PIANO PRIMO

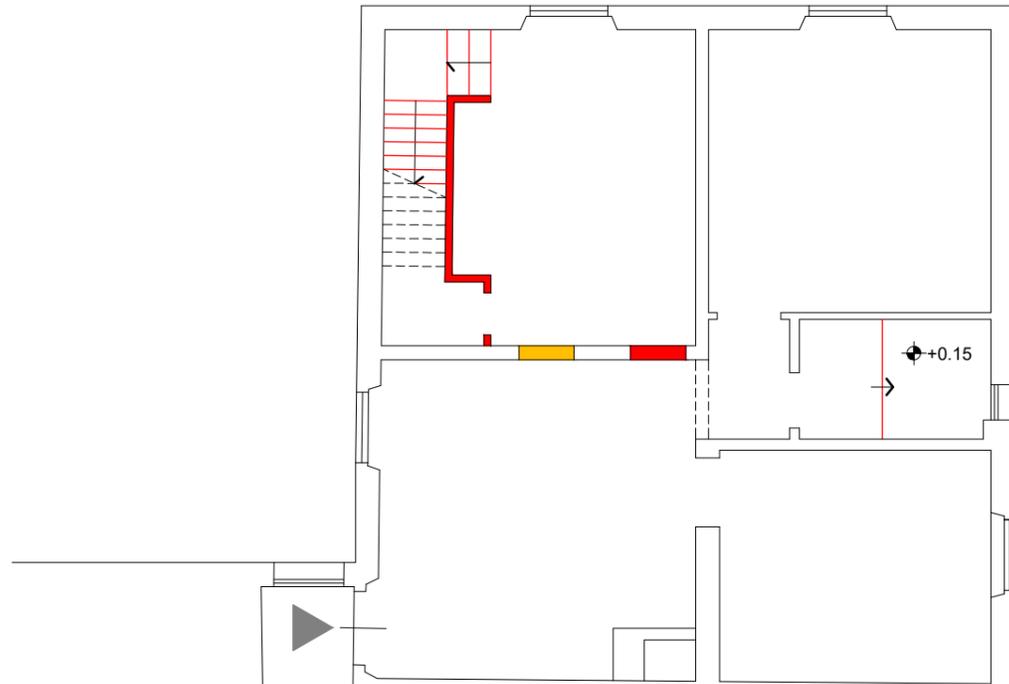


PIANO SOTTOTETTO

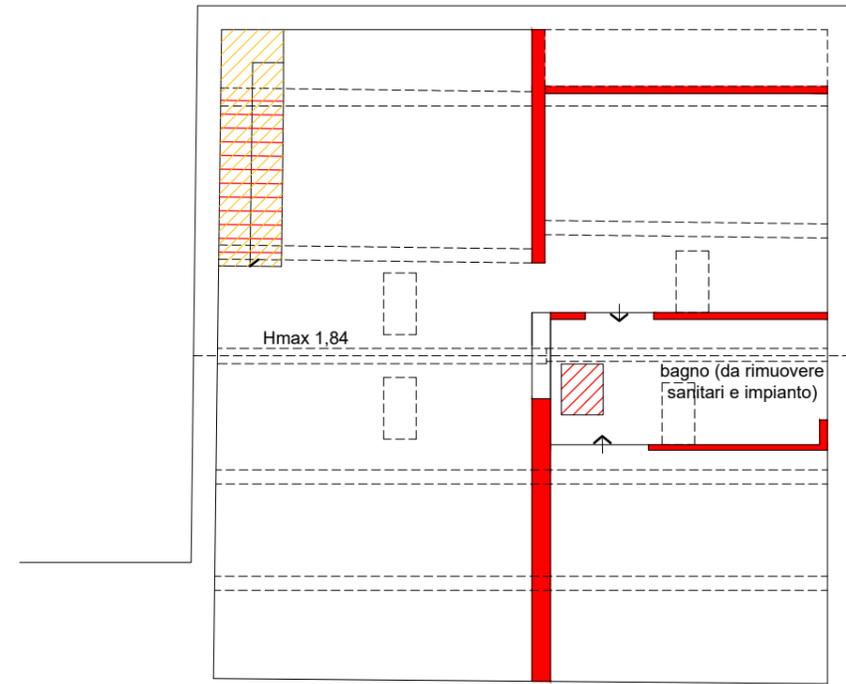

PIANO COPERTURA

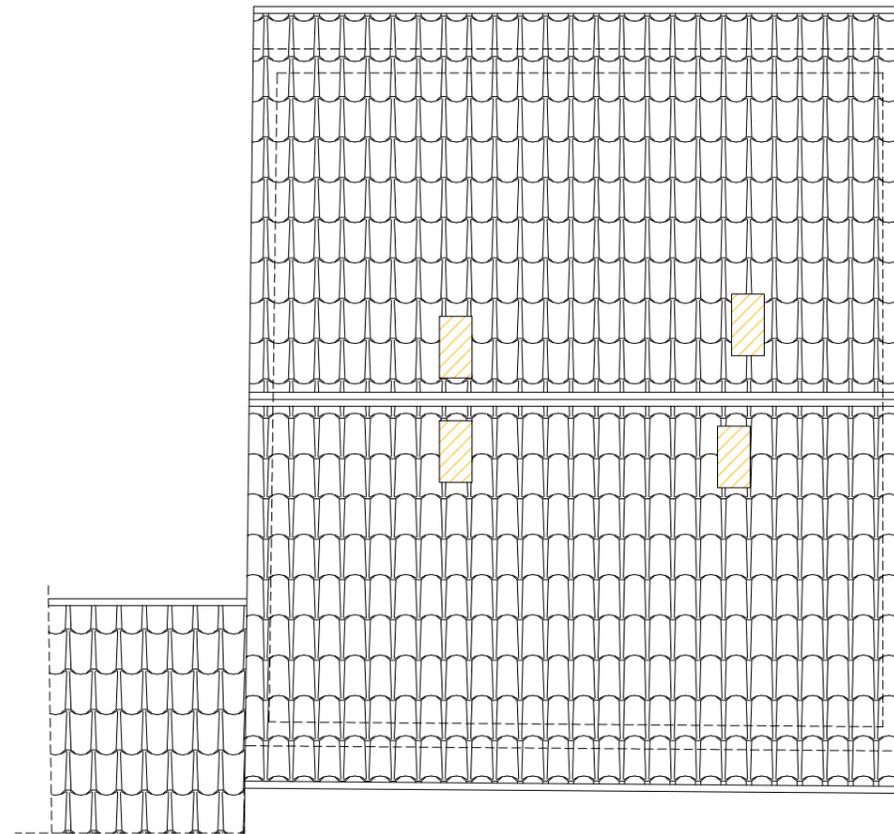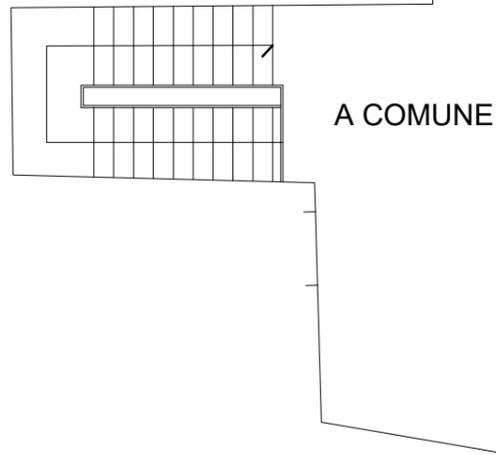

-  COSTRUZIONI
-  DEMOLIZIONI

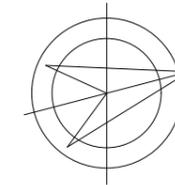

IL C.T.U.	D'ALFONSO ANNA ARCHITETTO		CTU R.G. 223/2023 CAPRAIA E LIMITE (FI)	
	v.le Corsica, 5r 50127 Firenze - tel.055.660133 cell. 338 8586101 pec. anna.dalfonso@pec.architettifirenze.it P. IVA 04662510488		DIFFORMITA' RILEVATE	
	SCALA 1:100	FORMATO A3	DATA 21/12/2023	