



Agenzia del Territorio
CATASTO FABBRICATI
Ufficio provinciale di Vicenza


ELABORATO PLANIMETRICO Compilato da: Peron Gessica Iscritto all'albo: Geometri Prov. Vicenza N. 3235
Comune di Arcugnano Sezione: Foglio: 3 Particella: 65 Protocollo n. V10246801 del 23/06/2011
Dimostrazione grafica dei subalterni Tipo Mappale n. 241265 del 16/06/2011 Scala 1 : 500

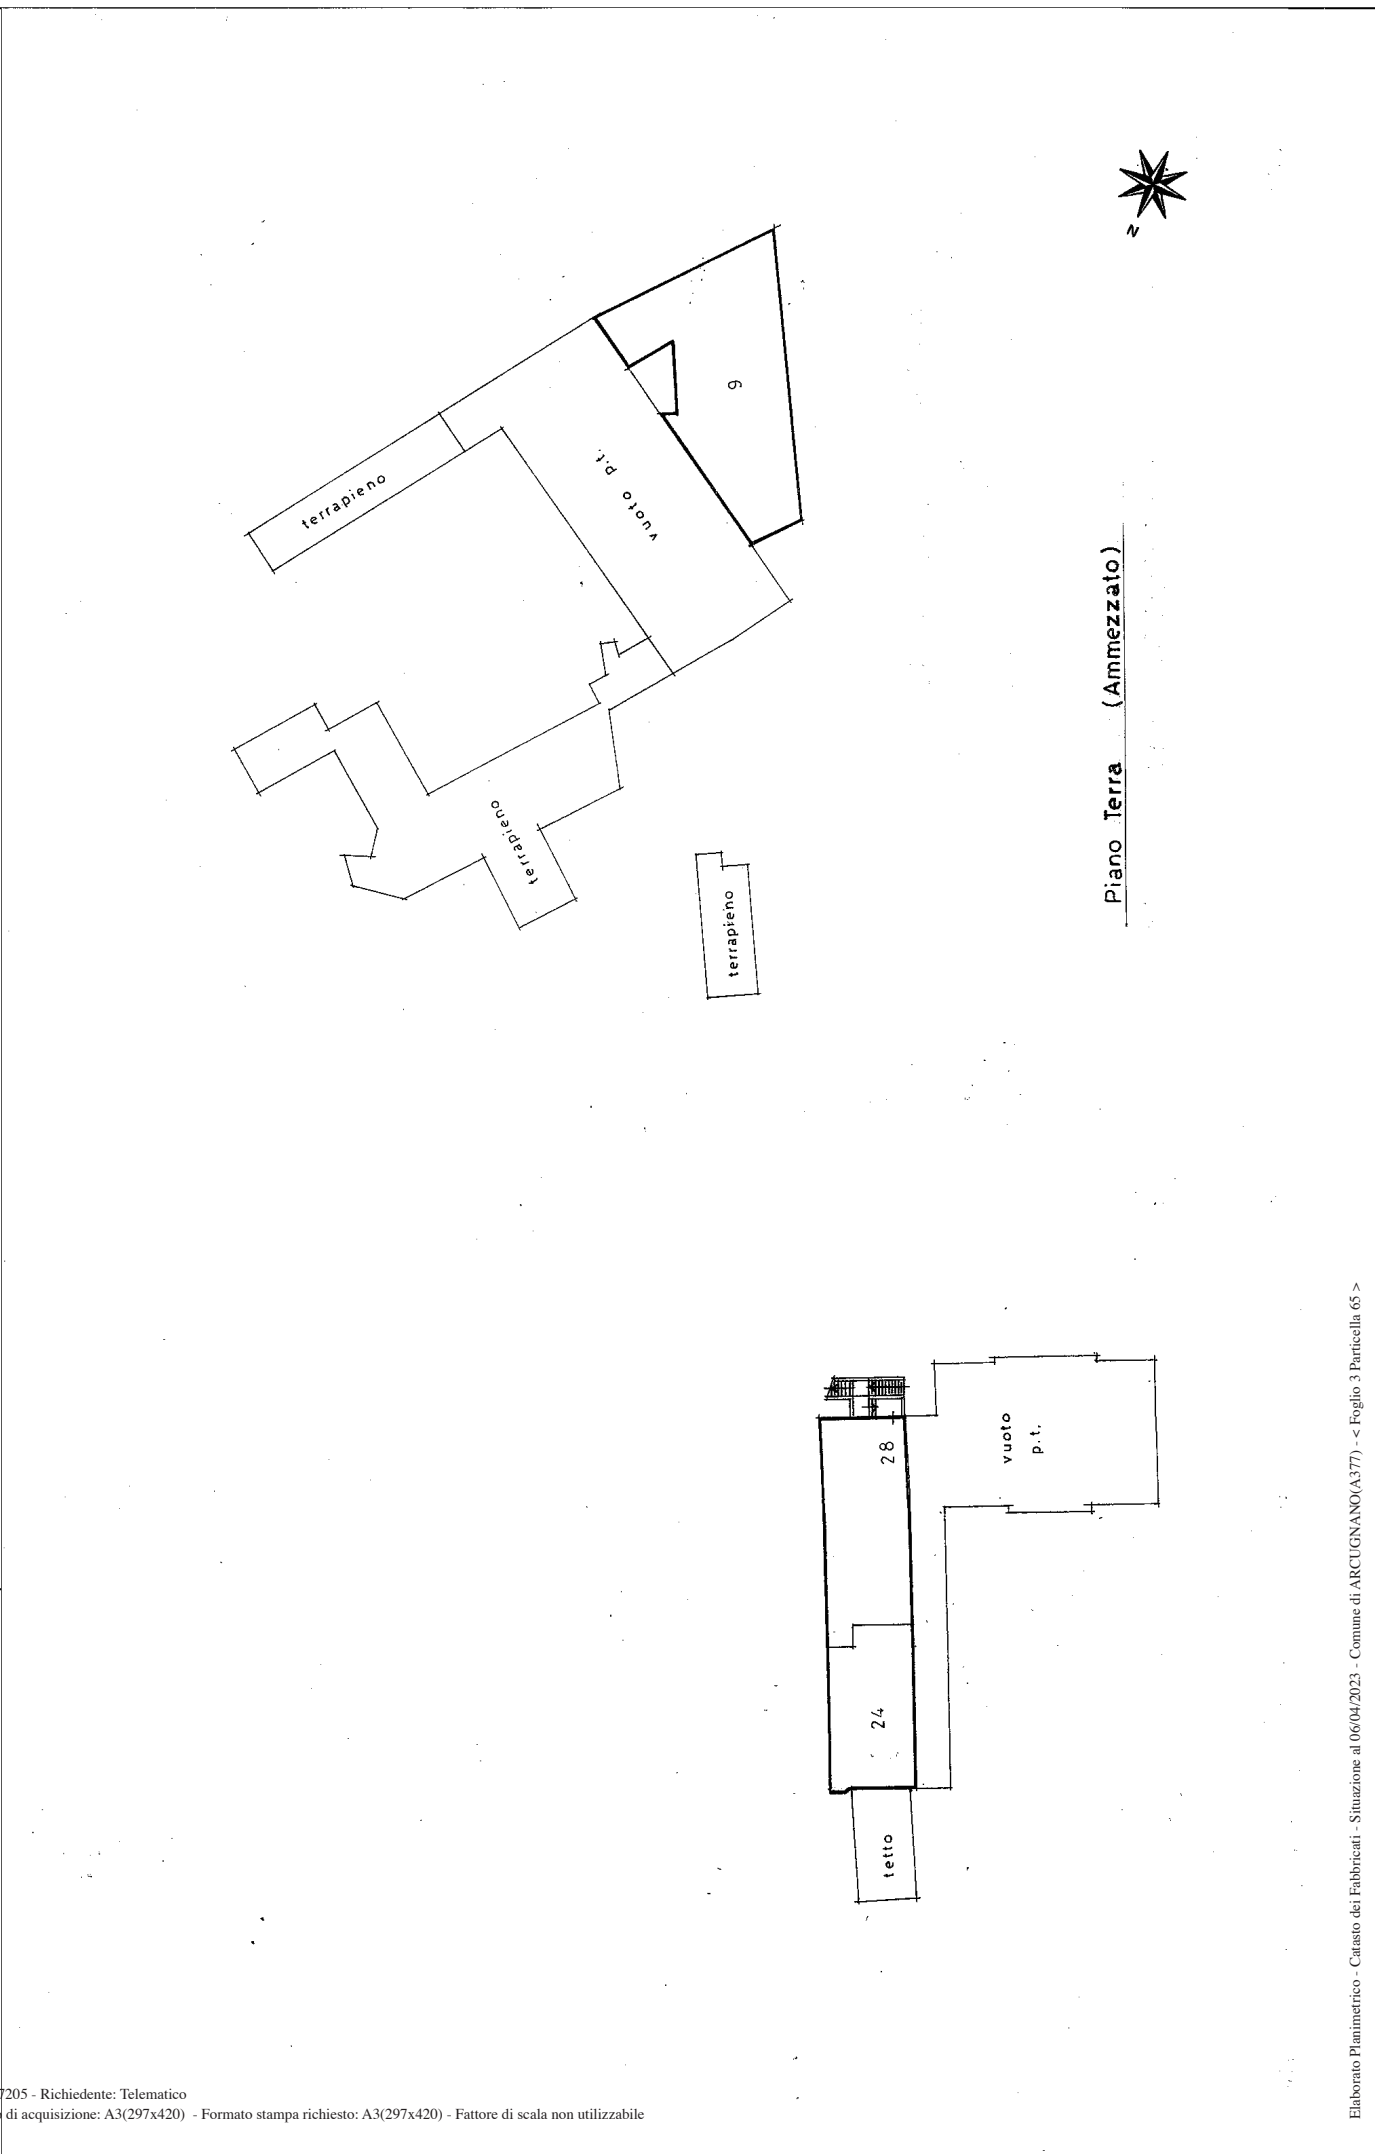

Piano Terra (Ammezzato)

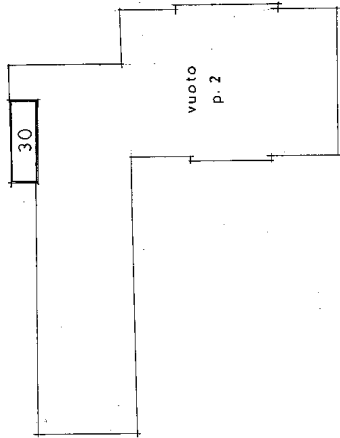

Piano Primo (Ammezzato)

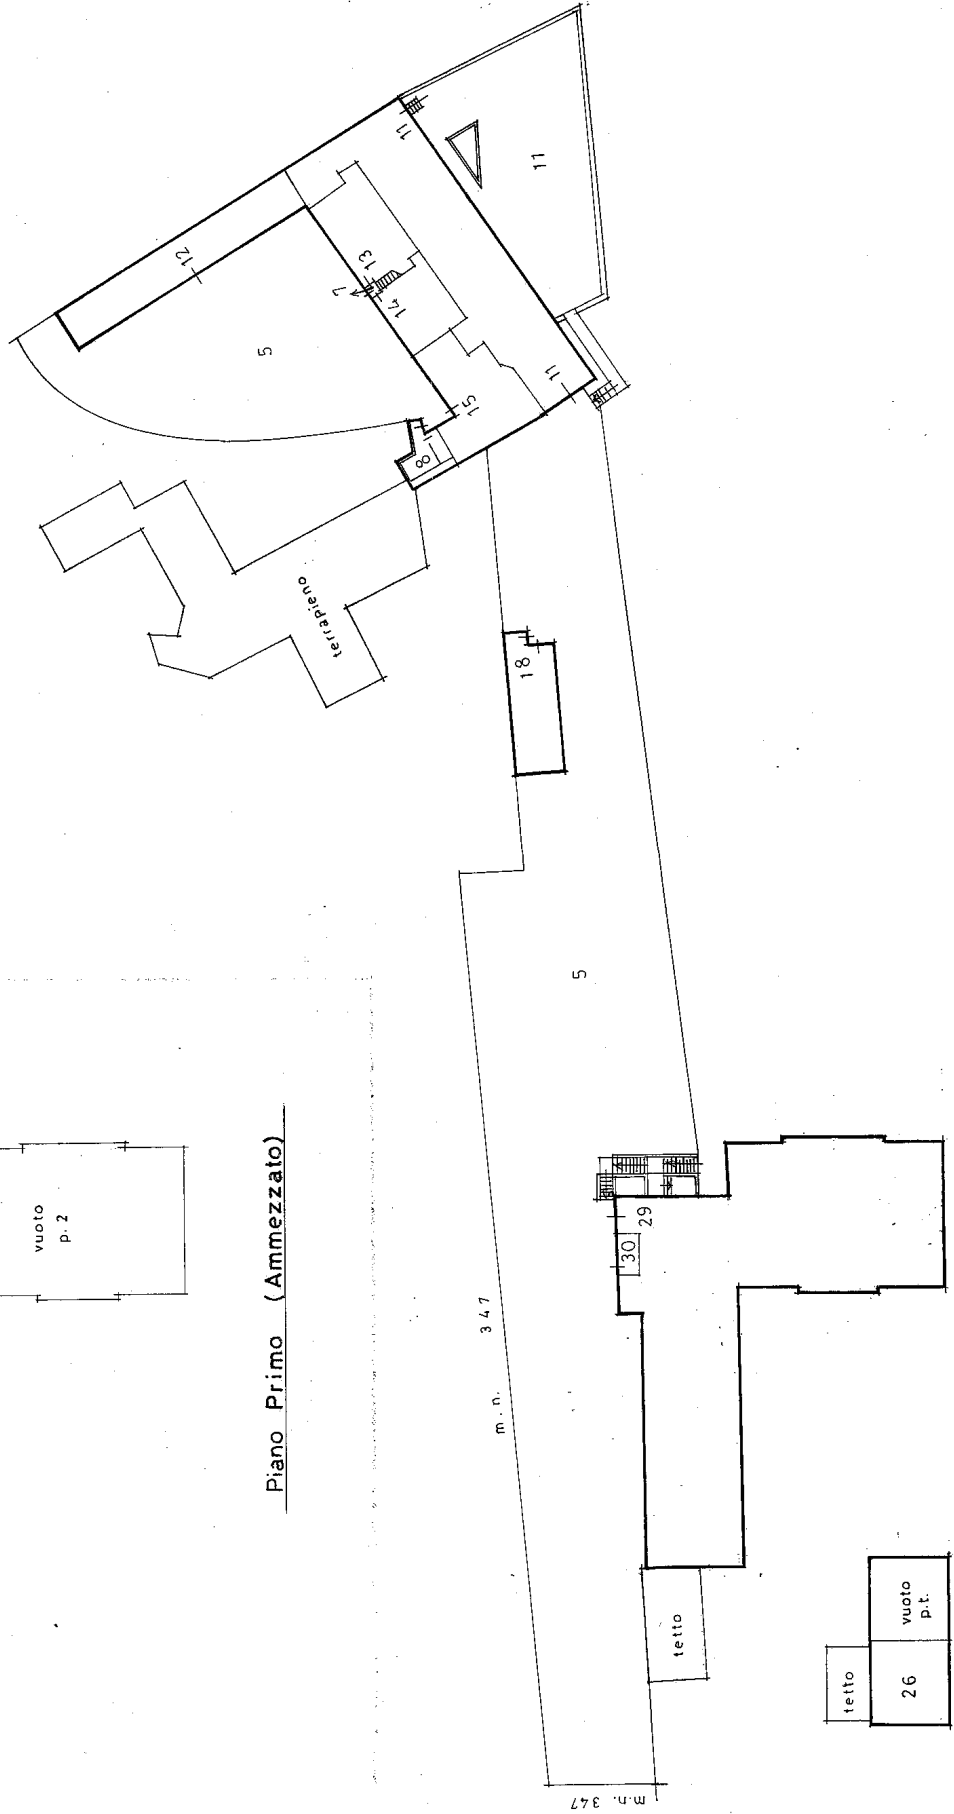



Piano Primo

Agenzia del Territorio
CATASTO FABBRICATI
Ufficio provinciale di Vicenza

ELABORATO PLANIMETRICO Compilato da: Peron Gessica Iscritto all'albo: Geometri Prov. Vicenza N. 3235

Comune di Arcuignano Sezione: Foglio: 3 Particella: 65 Protocollo n. V10246801 del 23/06/2011

Dimostrazione grafica dei subalterni Tipo Mappale n. 241265 del 16/06/2011 Scala 1 : 500

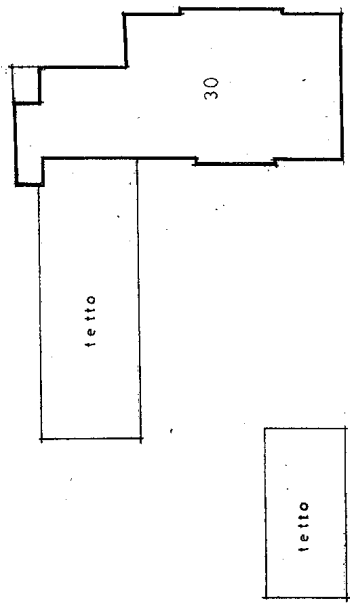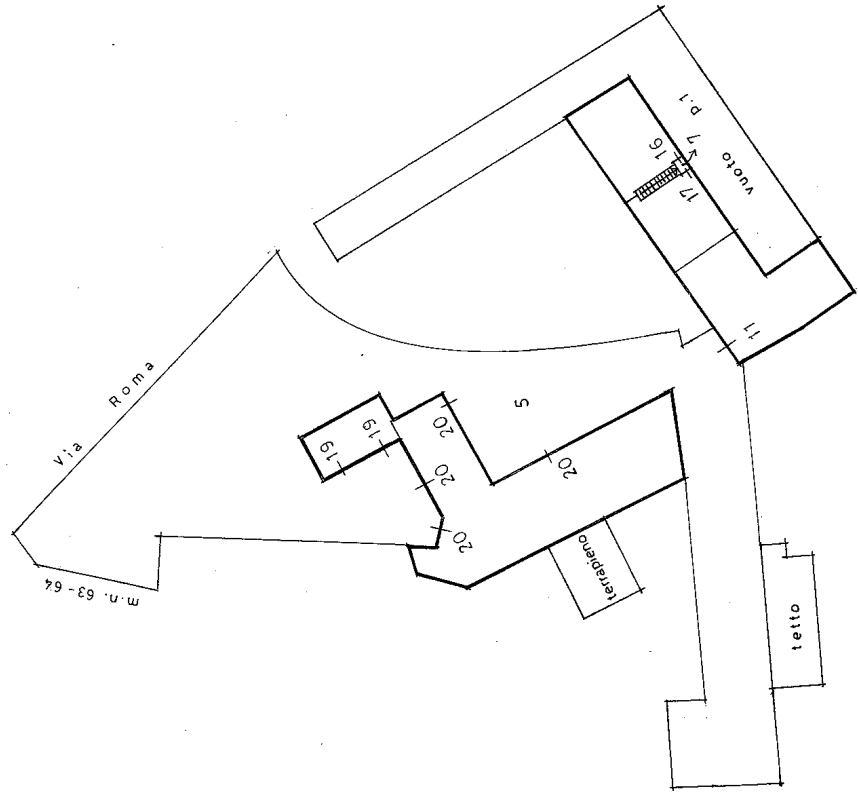

Piano Secondo

**Agenzia del Territorio
CATASTO FABBRICATI
Ufficio provinciale di Vicenza**

ELABORATO PLANIMETRICO	Compilato da: Peron Gessica	Iscritto all'albo: Geometri	Prov. Vicenza	N. 3235
Comune di Arcuignano	Sezione:	Foglio: 3	Protocollo n. V10246801	del 23/06/2011
Dimostrazione grafica dei subalterni				
Tipo Mappale n. 241265 del 16/06/2011 Scala 1 : 500				

