

**Agenzia del Territorio**  
**CATASTO FABBRICATI**  
Ufficio provinciale di  
Milano

Dichiarazione protocollo n. M1248470 del 07/11/2011  
Planimetria di u.i.u. in Comune di Legnano  
Via Colli Di Sant'erasmo

civ. 51


Identificativi Catastali:  
Sezione:  
Foglio: 27  
Particella: 130  
Subalterno: 703

Compilata da:  
Boccalatte Ernesto  
Iscritto all'albo:  
Ingegneri  
Prov. Milano  
N. 17396

Scala 1: 200

n. 1

**PIANO TERRA**  
h=m. 2,40

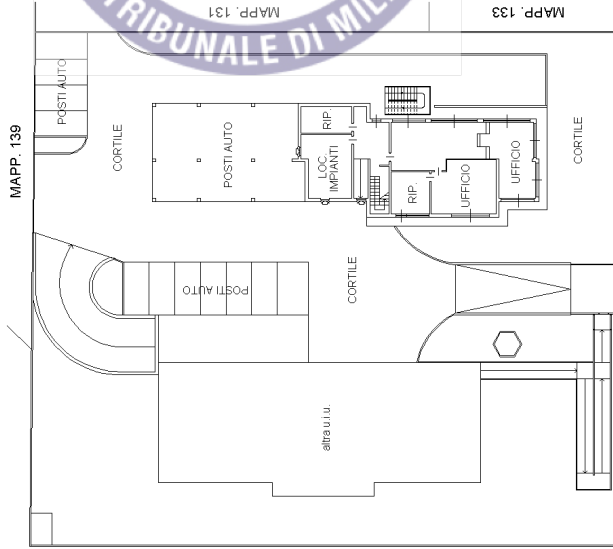


**PIANO PRIMO**  
h=m. 2,90



1 camera  
2 bagno  
3 rip.

**PIANO SECONDO**  
h=m. 2,90

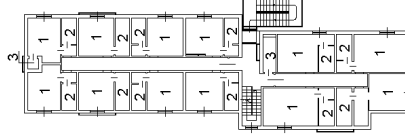

1 camera  
2 bagno  
3 rip.

VIA COLLI DI S. ERASMO