

MOD. A (Nuovo Catasto Edilizio Urbano)
MOD. A (Nuovo Catasto Edilizio Urbano)



MINISTERO DELLE FINANZE *non disponibile.**

DIREZIONE GENERALE DEL CATASTO E DEI SERVIZI TECNICI ERARIALI



NUOVO CATASTO EDILIZIO URBANO

Lire 100

Planimetria dell'immobile situato nel Comune di **Gonzaga**

Allegata alla dichiarazione presentata all'Ufficio Tecnico Erariale di

secondo

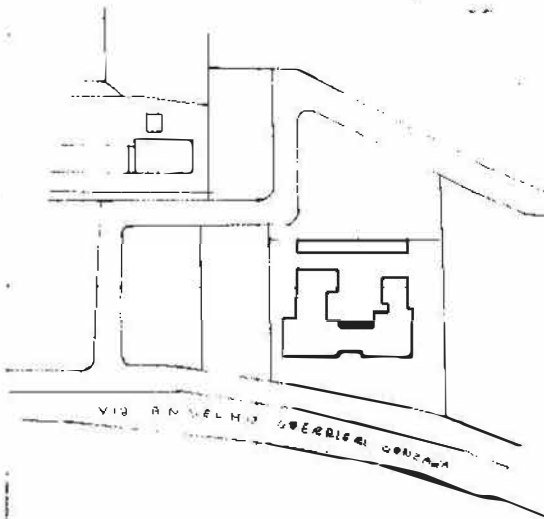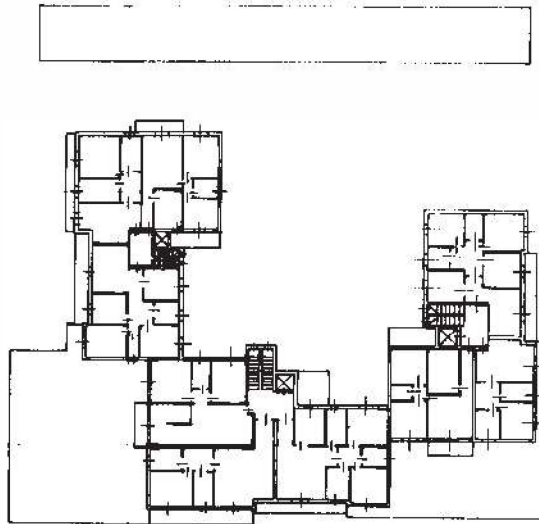

Foglio 20 Mapp. 485-489
Scala 1:2000

ORIENTAMENTO



SCALA DI 1:200

SPAZIO RISERVATO PER LE ANNOTAZIONI D'UFFICIO

DATA

PROF. V.


Completata dal Geometra
Cort. Roberto

Iscritto all'Albo dei Geometri
della Provincia di **Mantova**

DATA


Firma: *Roberto Corti*

Ultima planimetria in atti

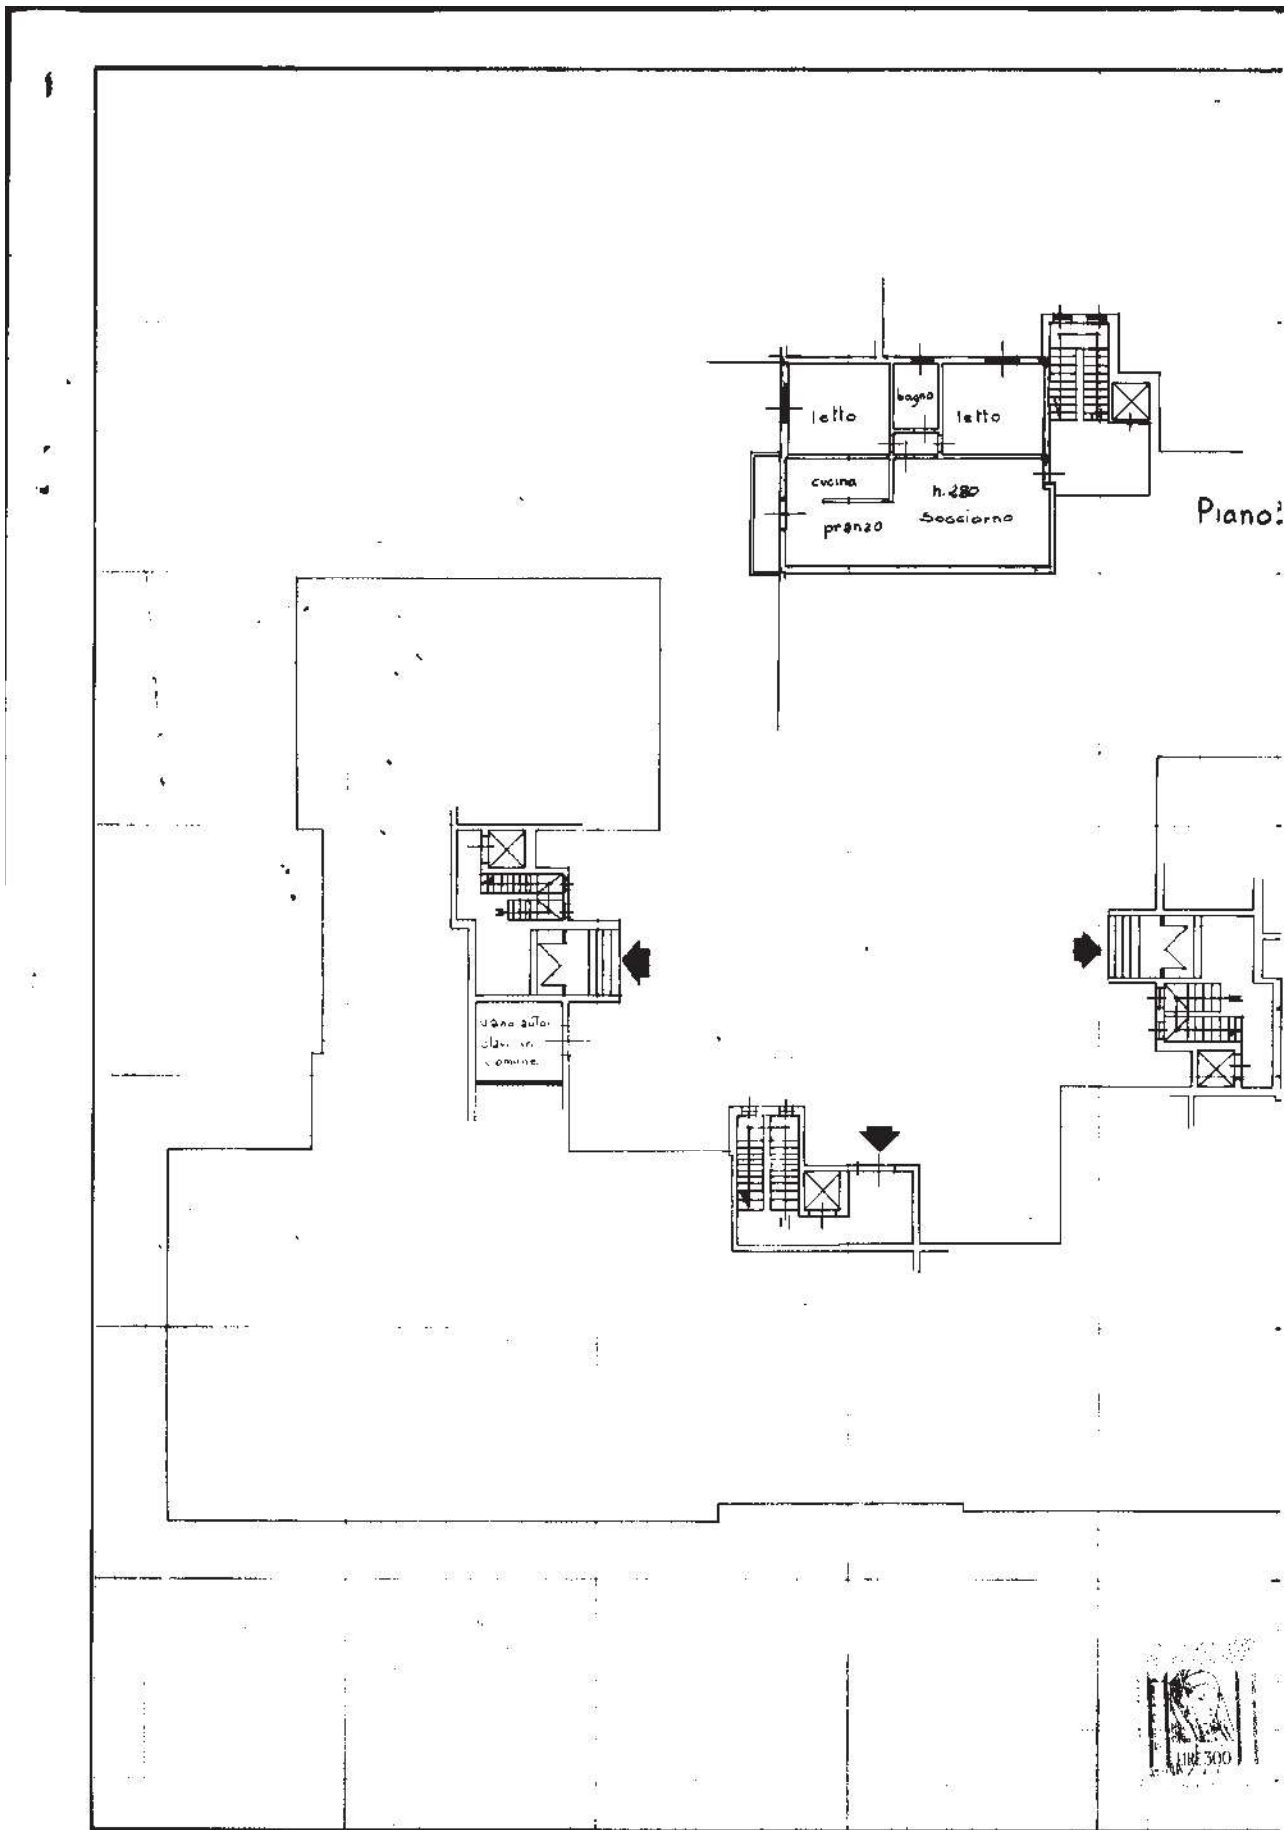

Ultima planimetria in atti

b. Sub. 19

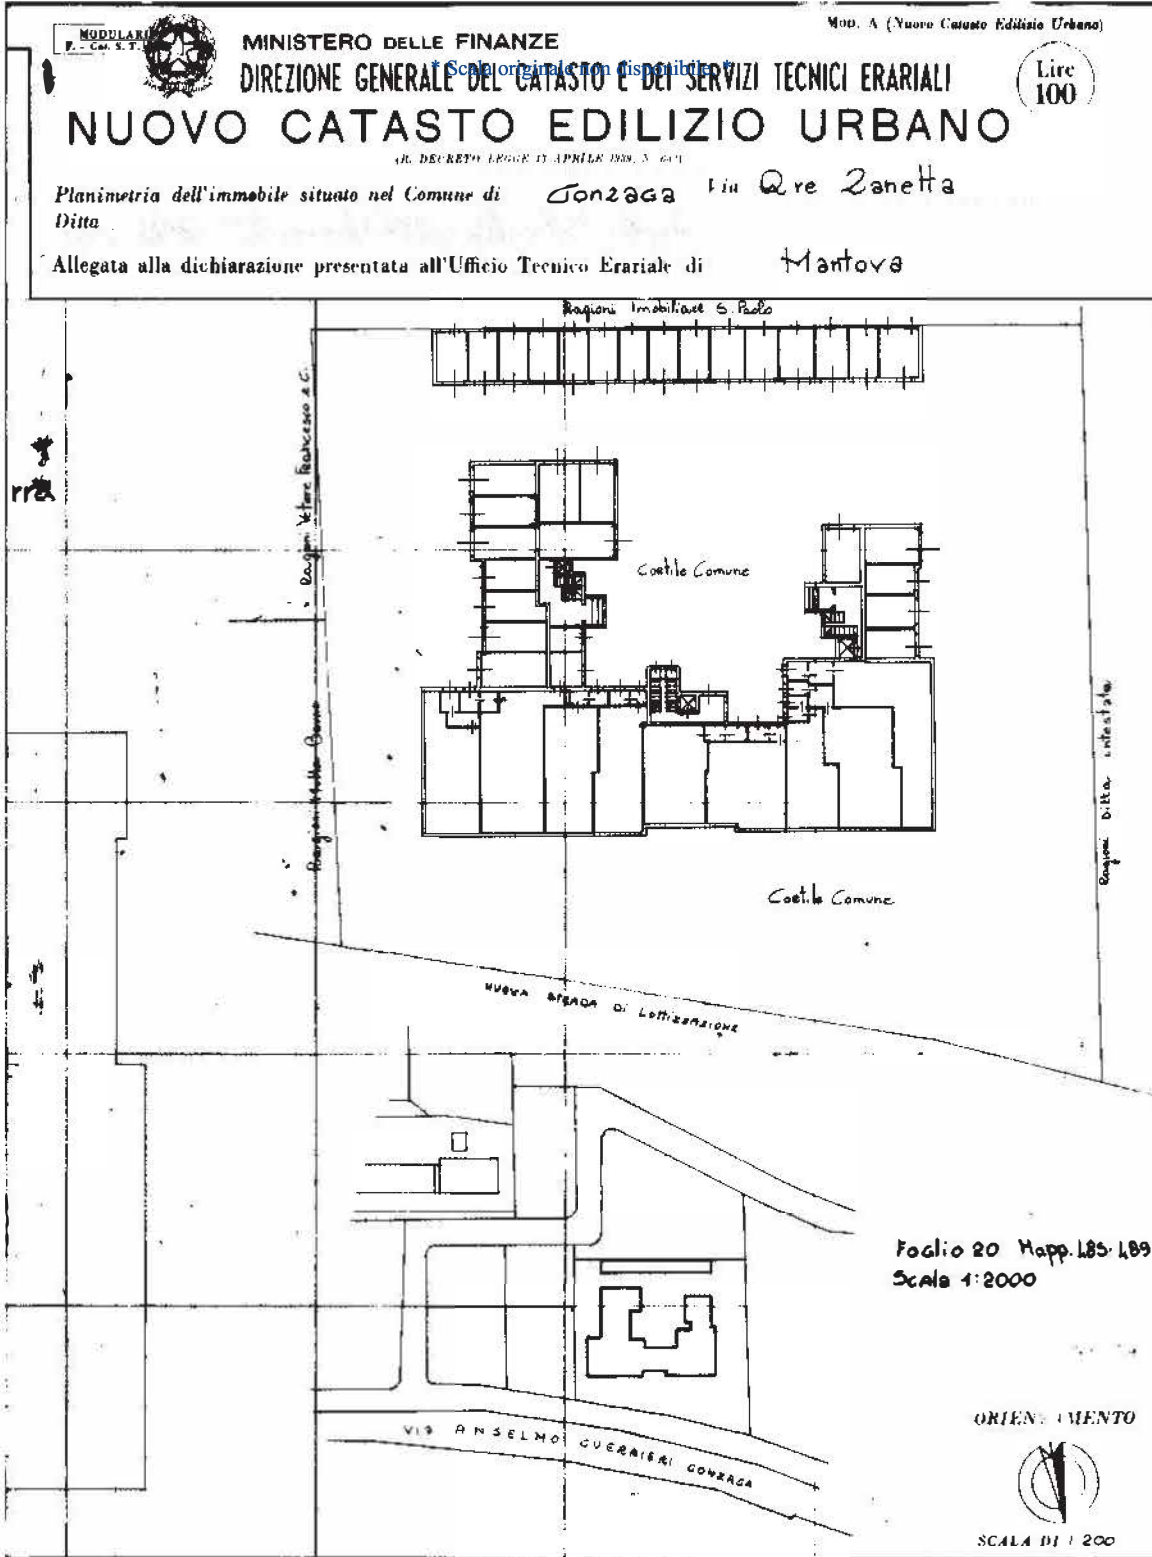


SPAZIO RISERVATO PER LE ANNOTAZIONI D'UFFICIO

DATA
 PROT. N°

1422

Compilata dal **Geometra**
 Corti **Roberto**
Il cui nome è iscritto nel registro del territorio
 Iscritto all'Albo dei Geometri
 della Provincia di **Mantova**
 DATA
 Firma: **Roberto Corti**

Ultima planimetria in atti

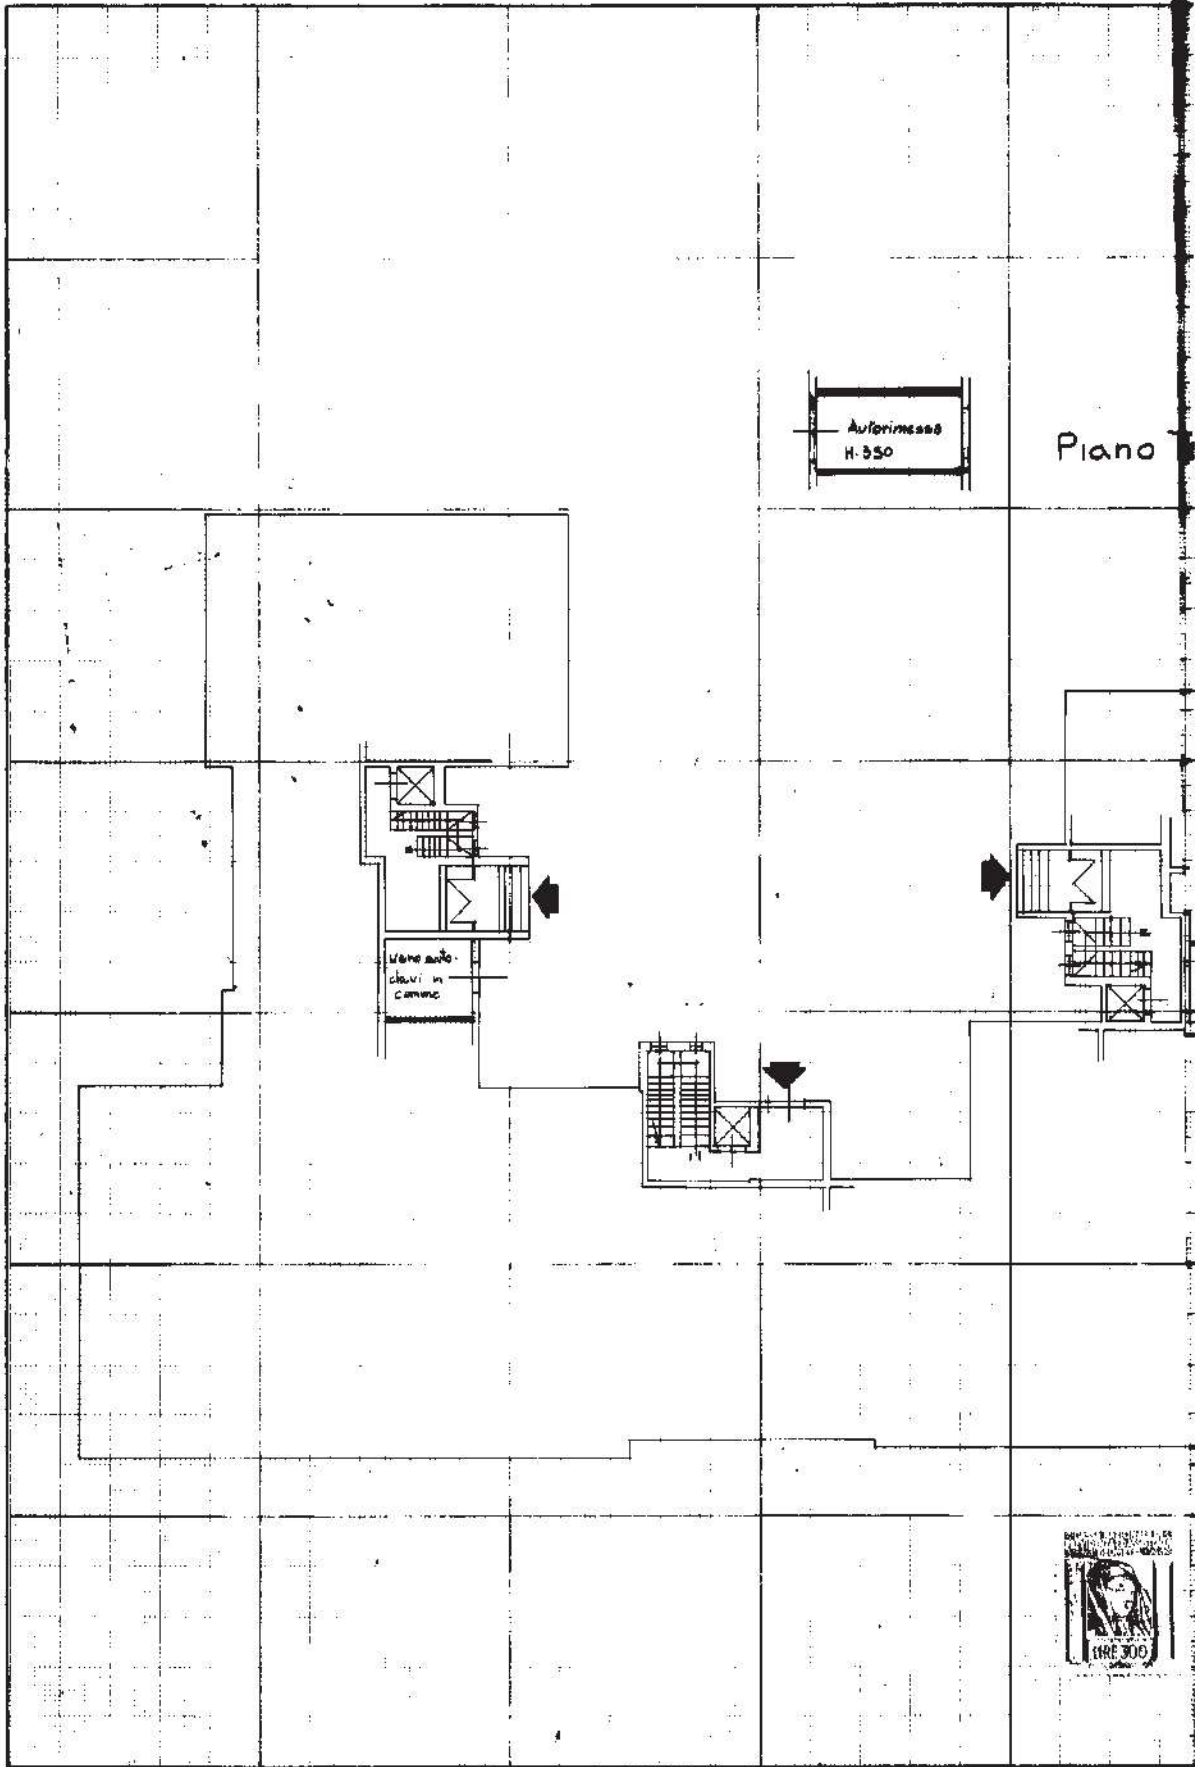

Ultima planimetria in atti