



*Processo esecutivo immobiliare n. 557/2018 - ANDRANO (LE)*  
*Stato Attuale dei luoghi*  
*PIANO TERRA - Scala 1:100*

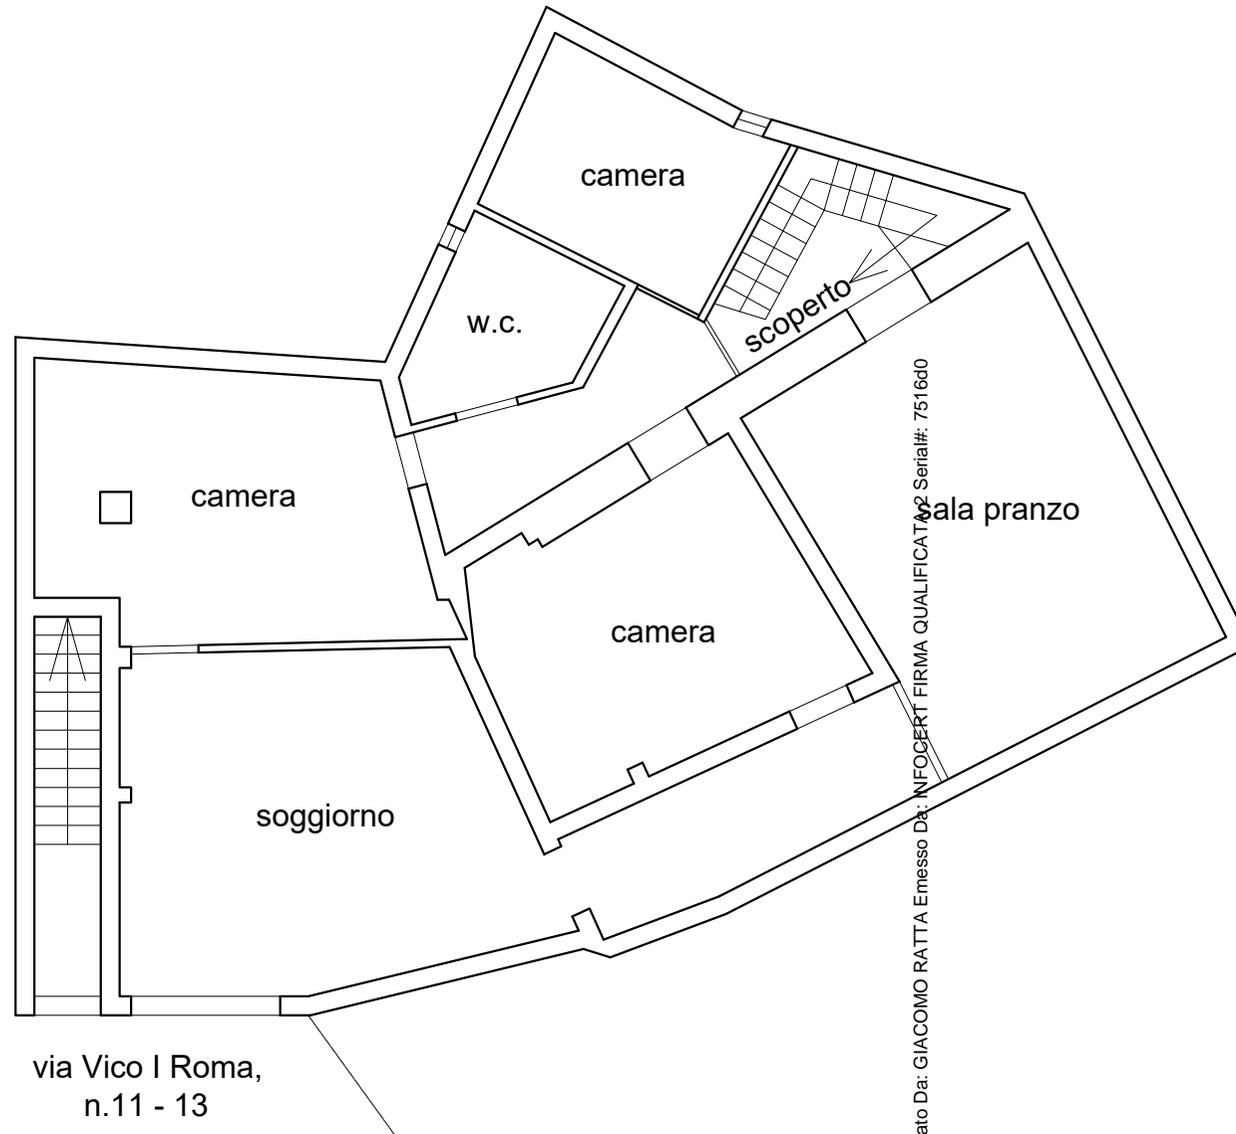


*Processo esecutivo immobiliare n. 557/2018 - ANDRANO (LE)*  
*Stato Attuale dei luoghi*  
*PRIMO PIANO - Scala 1:100*

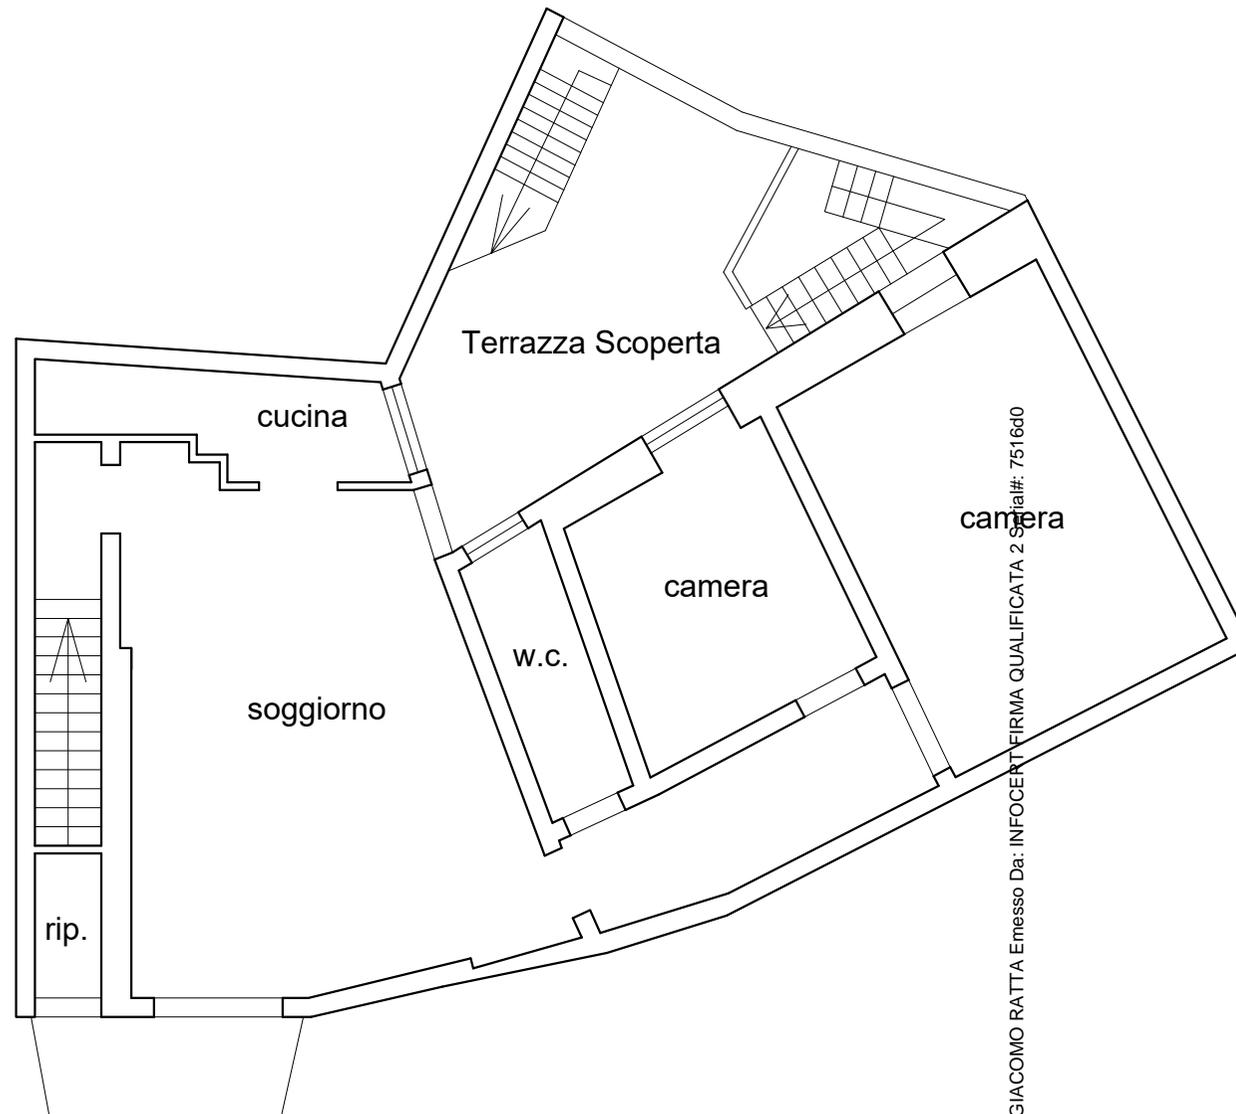

Firmato Da: GIACOMO RATTA Emesso Da: INFOCERT FIRMA QUALIFICATA 2 SpA n. 7516d0



*Processo esecutivo immobiliare n. 557/2018 - ANDRANO (LE)*  
*Parti Abusive*  
*PIANO TERRA - Scala 1:100*

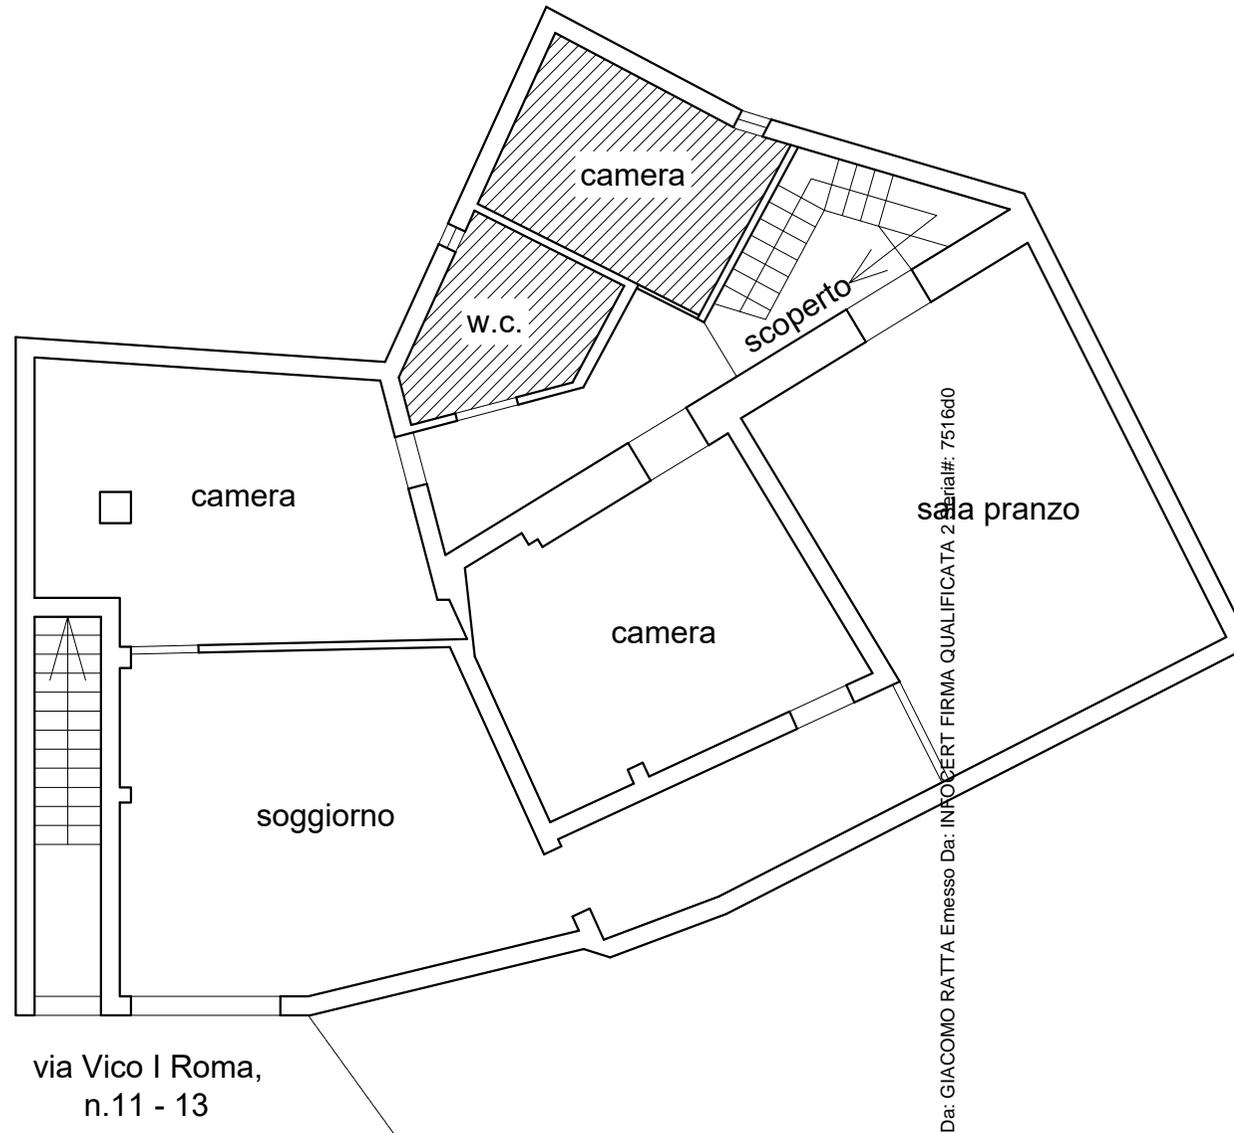

via Vico I Roma,  
n.11 - 13

