


Banco - Istituto Poligrafico e Zanca dello Stato - RV

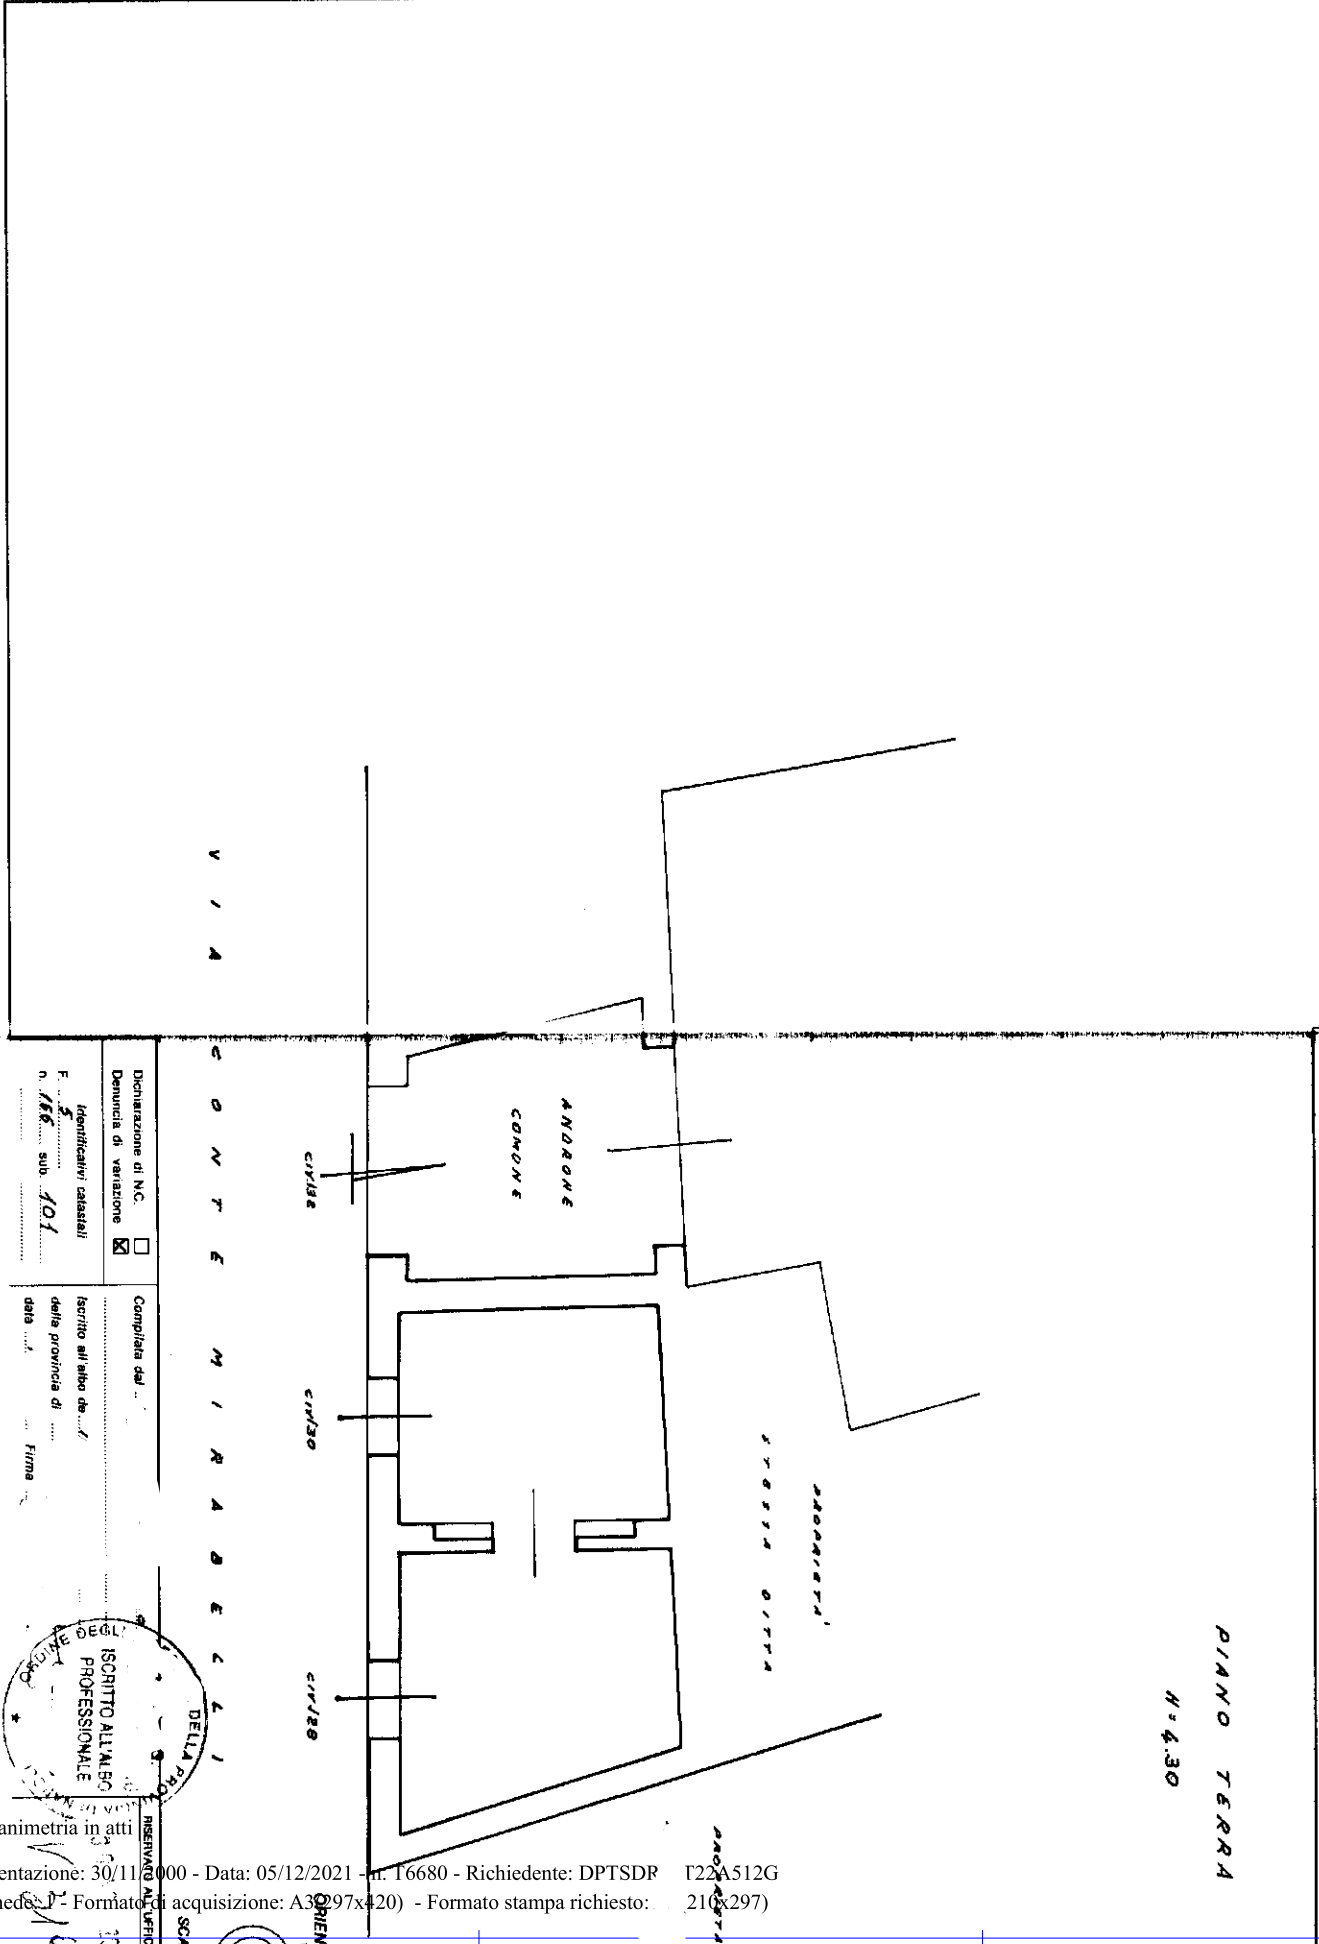

Planimetria di u.i.u. in Comune di **CALVIZZANO** VIA **CONTE MIRABELLI**
 MOD. L.R. 300/82
 Catasto dei Fabbricati - Situazione al 05/12/2021 - n. T6680 - Richiedente: DPTSDR71T22A512G
 Foglio 5 - Particella 166 - Subalterno 101 <

Dichiarazione di N.C.
 Denuncia di variazione
 Identificativi catastali
 F. n. 101 sub. 101

Completata dal
 Iscritto all'albo de
 della provincia di
 data Firma

