

**Agenzia del Territorio
CATASTO FABBRICATI
Ufficio Provinciale di
Torino**

Dichiarazione protocollo n. TO0314872 del 24/03/2011

Planimetria di u.i.u. in Comune di Bricherasio

Via Papa Giovanni Xxiii

civ. 3

Identificativi Catastali:

Sezione:
Foglio: 22
Particella: 595
Subalterno: 4

Compilata da:
Bertalot Stefano

Iscritto all'albo:
Geometri


Prov. Torino

N. 8102

Scheda n. 1 Scala 1:200

PIANO TERRENO

Verde Privato

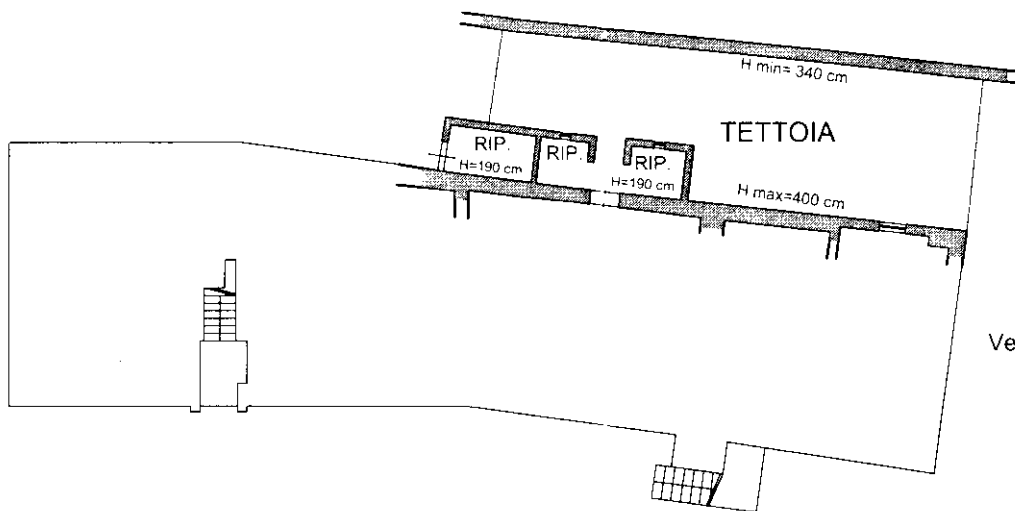

Fg 22
Mappale 98

Cortile

Verde Privato

NORD



Catasto dei Fabbricati - Situazione al 16/12/2021 - Comune di BRICHERASIO (B171) - < Foglio: 22 - Particella: 595 - Subalterno: 4 >
VIA PAPA GIOVANNI XXIII n. 3 piano: T;

Ultima planimetria in atti