

**Agenzia delle Entrate
CATASTO FABBRICATI
Ufficio Provinciale di
Torino**

ELABORATO PLANIMETRICO

Compilato da:
Bertalot Stefano

Iscritto all'albo:
Geometri

Prov. Torino

N. 8102

Comune di Bricherasio

Sezione: Foglio: 22

Particella: 595


Protocollo n. TO0423731 del 05/11/2014

Tipo Mappale n. 363603 del 16/10/2014



Dimostrazione grafica dei subalterni

Scala 1 : 500

PIANO TERRENO

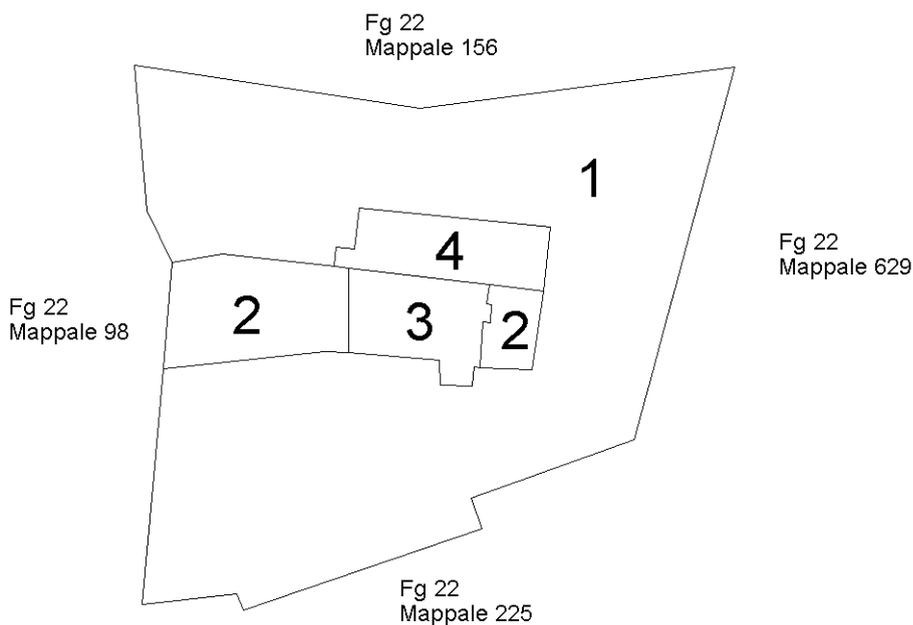

PIANO PRIMO

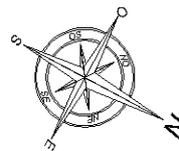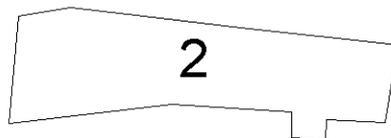

Ultima planimetria in atti