
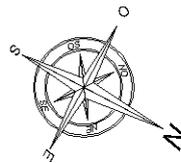


Agenzia delle Entrate
CATASTO FABBRICATI
Ufficio Provinciale di
Torino

ELABORATO PLANIMETRICO	
Compilato da: Bertalot Stefano	
Iscritto all'albo: Geometri	
Prov. Torino	N. 8102

Comune di Bricherasio	Protocollo n. TO0433107 del 10/11/2014
Sezione: Foglio: 22 Particella: 629	Tipo Mappale n. 363603 del 16/10/2014
Dimostrazione grafica dei subalterni	
Scala 1 : 500	

PIANO TERRENO

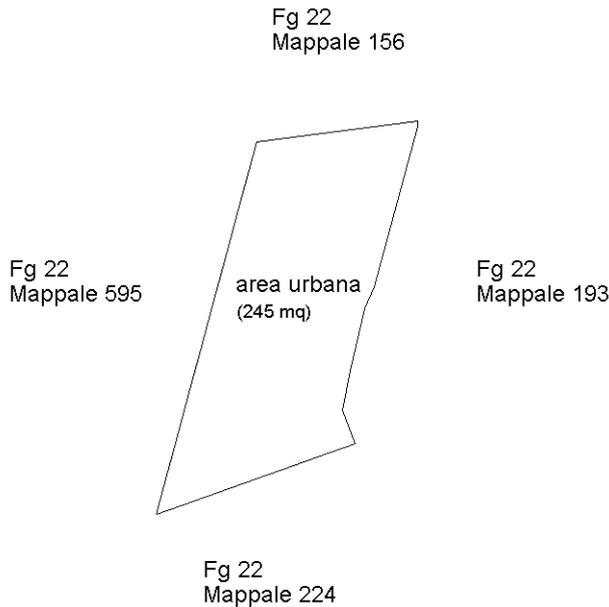

Catasto dei Fabbricati - Situazione al 17/12/2021 - Comune di BRICHERASIO (B171) - < Foglio: 22 - Particella: 629 - Elaborato planimetrico >

Ultima planimetria in atti