

**Agenzia del Territorio**  
**CATASTO FABBRICATI**  
**Ufficio Provinciale di**  
**Torino**

Dichiarazione protocollo n. TO0314872 del 24/03/2011

Planimetria di u.i.u. in Comune di Bricherasio

Via Papa Giovanni Xxiii

civ. 3

Identificativi Catastali:

Sezione:

Foglio: 22

Particella: 595

Subalterno: 3

Compilata da:  
Bertalot Stefano

Iscritto all'albo:  
Geometri

Prov. Torino


N. 8102

Scheda n. 1

Scala 1:200

**PIANO TERRENO**

H = 240 cm

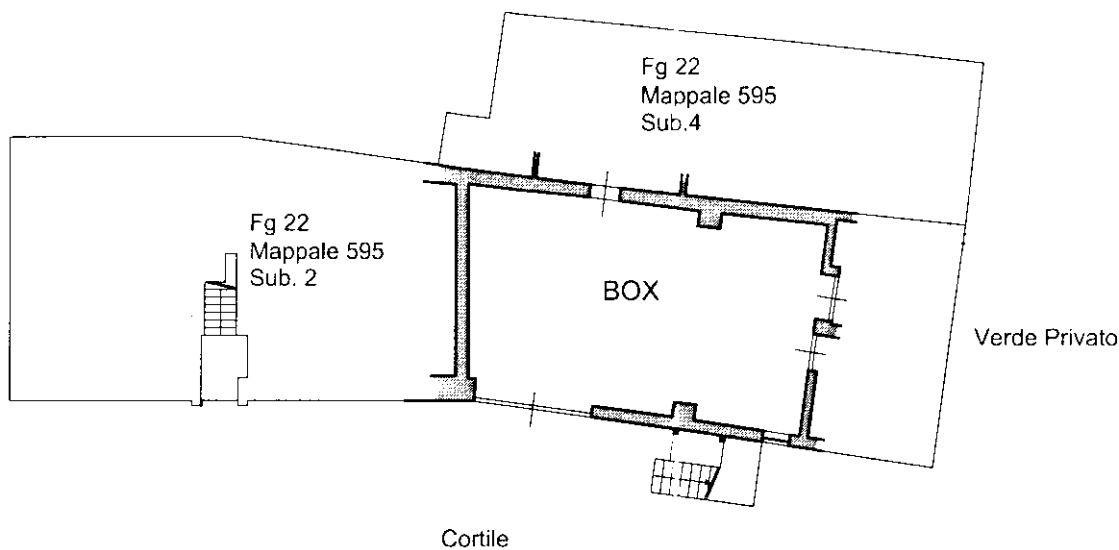

Catasto dei Fabbricati - Situazione al 16/12/2021 - Comune di BRICHERASIO (B171) - < Foglio: 22 - Particella: 595 - Subalterno: 3 >  
VIA PAPA GIOVANNI XXIII n. 3 piano: T;

Ultima planimetria in atti