

**Agenzia del Territorio
CATASTO FABBRICATI
Ufficio Provinciale di
Torino**

Dichiarazione protocollo n. TO0314872 del 24/03/2011

Planimetria di u.i.u. in Comune di Bricherasio

Via Papa Giovanni Xxiii

civ. 3

Identificativi Catastali:

Sezione:

Foglio: 22

Particella: 595

Subalterno: 2

Compilata da:
Bertalot Stefano

Iscritto all'albo:
Geometri

Prov. Torino

N. 8102


Scheda n. 1

Scala 1:200

PIANO TERRENO

H = 250 cm


Fg 22
Mappale 98

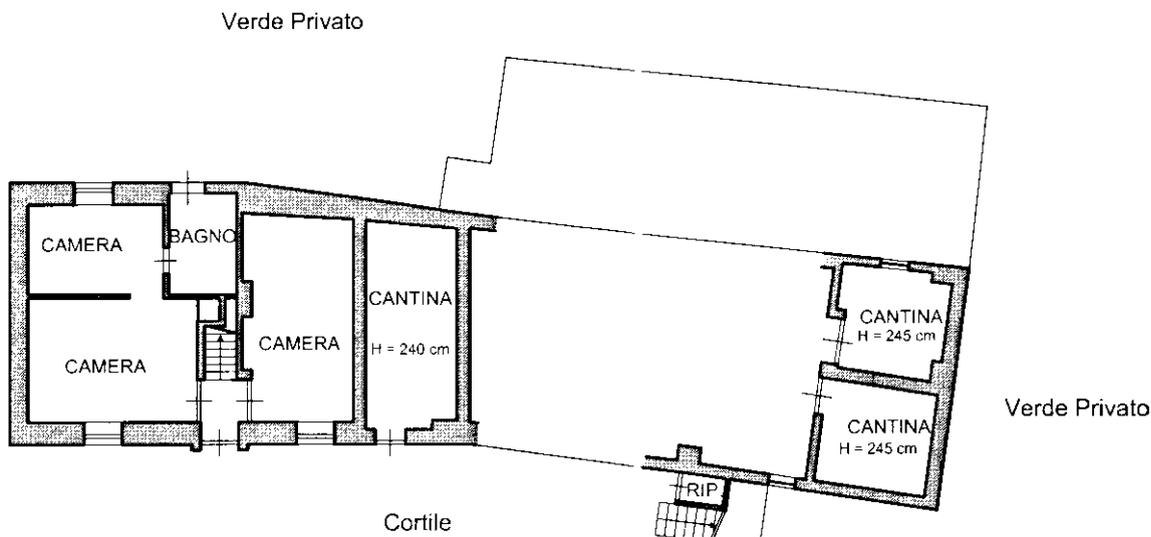

PIANO PRIMO

Verde Privato

Fg 22
Mappale 98

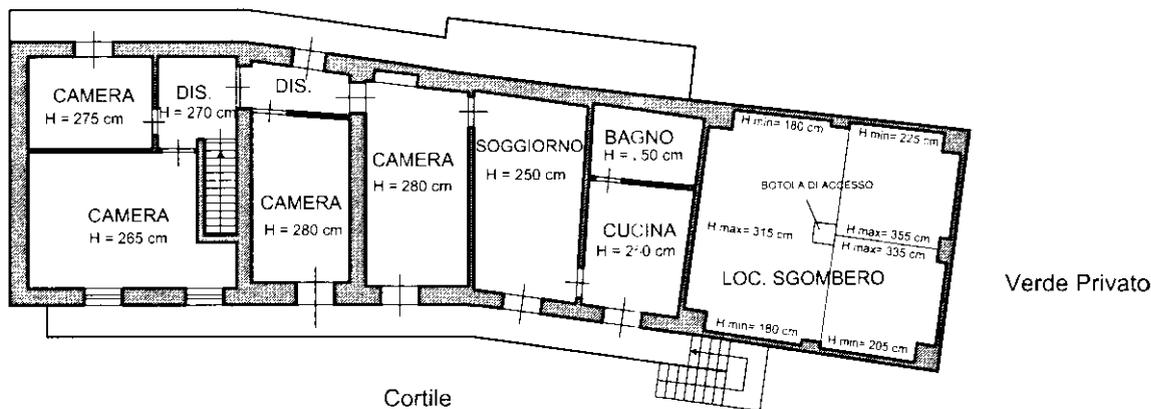

NORD



Ultima planimetria in atti