


Agenzia del Territorio
CATASTO FABBRICATI
Ufficio Provinciale di
Cremona

Dichiarazione protocollo n° CR0025299 del 21/04/2006	
Planimetria di u.i.u. in Comune di Soncino	
Nuova Strada Di Lottizzazione	oiv. SNC
Identificativi Catastali:	Compilata da:
Sezione:	Iscritto all'albo:
Foglio: 28	Geometri
Particella: 913	Prov. Cremona
Subalterno: 6	N.

Scheda n. 1 Scala 1: 200

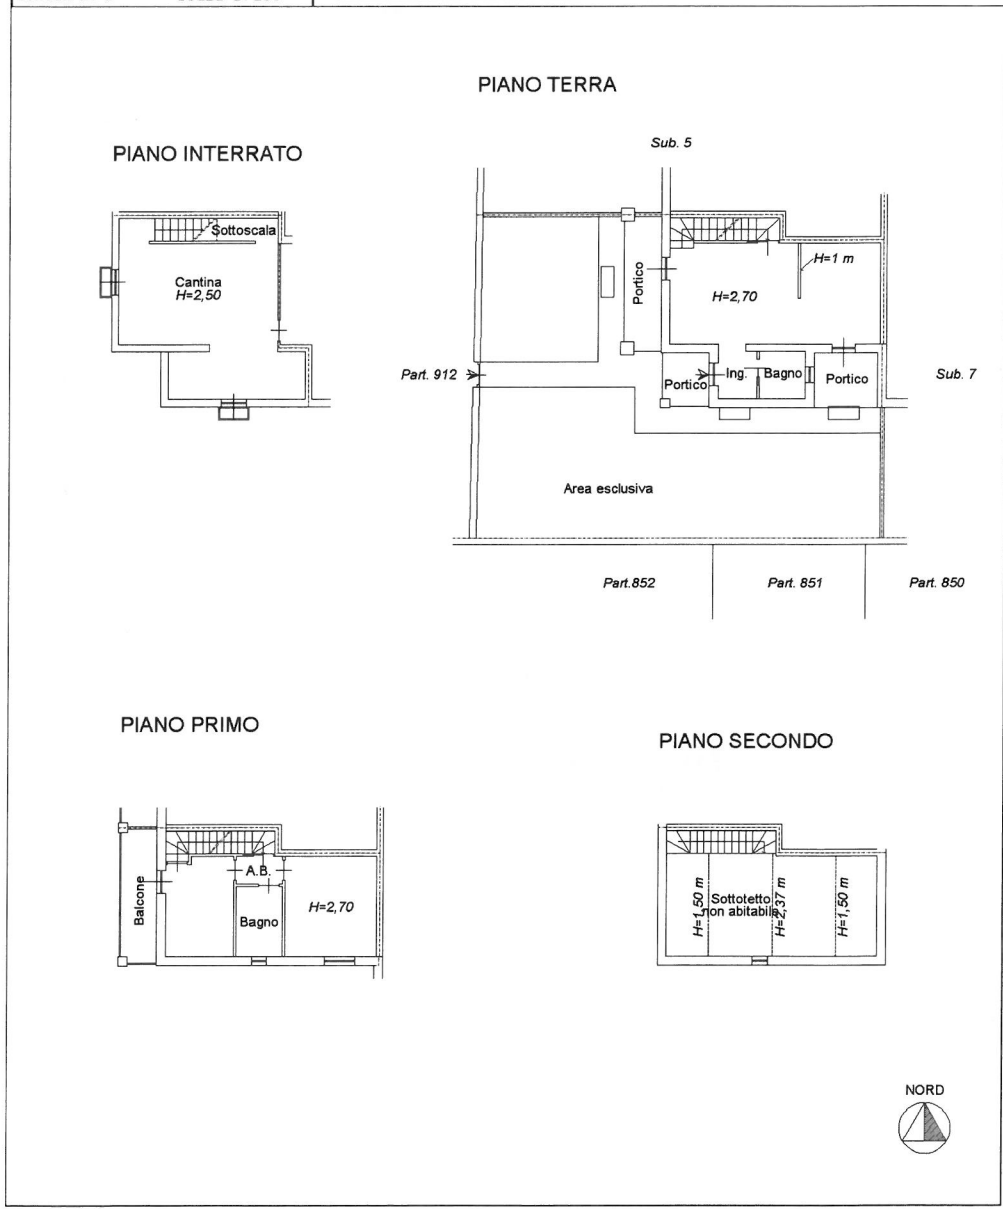

1/11/2023

Catasto dei Fabbricati - Situazione al 14/11/2023 - Comune di SONCINO (R27) - < Foglio 28 - Particella 913 - Subalterno 6 -
Villaggio Delle Torri - 11110134508ca918 rad33936e2126f



**Agenzia del Territorio
CATASTO FABBRICATI
Ufficio Provinciale di
Cremona**

Dichiarazione protocollo n. CR0025299 del 21/04/2006	
Planimetria di u.i.u. in Comune di Soncino	
Nuova Strada Di Lottizzazione civ. SNC	
Identificativi Catastali:	Compilata da:
Sezione:	
Foglio: 28	Geometri
Particella: 913	Prov. Cremona
Subalterno: 14	N.

Scheda n. 1 Scala 1:200

PIANO INTERRATO

