

MOD. AN (CEU)
LIRE
300


MINISTERO DELLE FINANZE
DIPARTIMENTO DEL TERRITORIO
CATASTO EDILIZIO URBANO (RDL 13-4-1939, n. 652)




MODULARIO
P. 102 (REV. 08)

Planimetria di u.i.u. in Comune di CALVIZZANO via S. PIETRO MIRABELLI..... CIV. 134-136

PIANO TERRA
H = 4,30

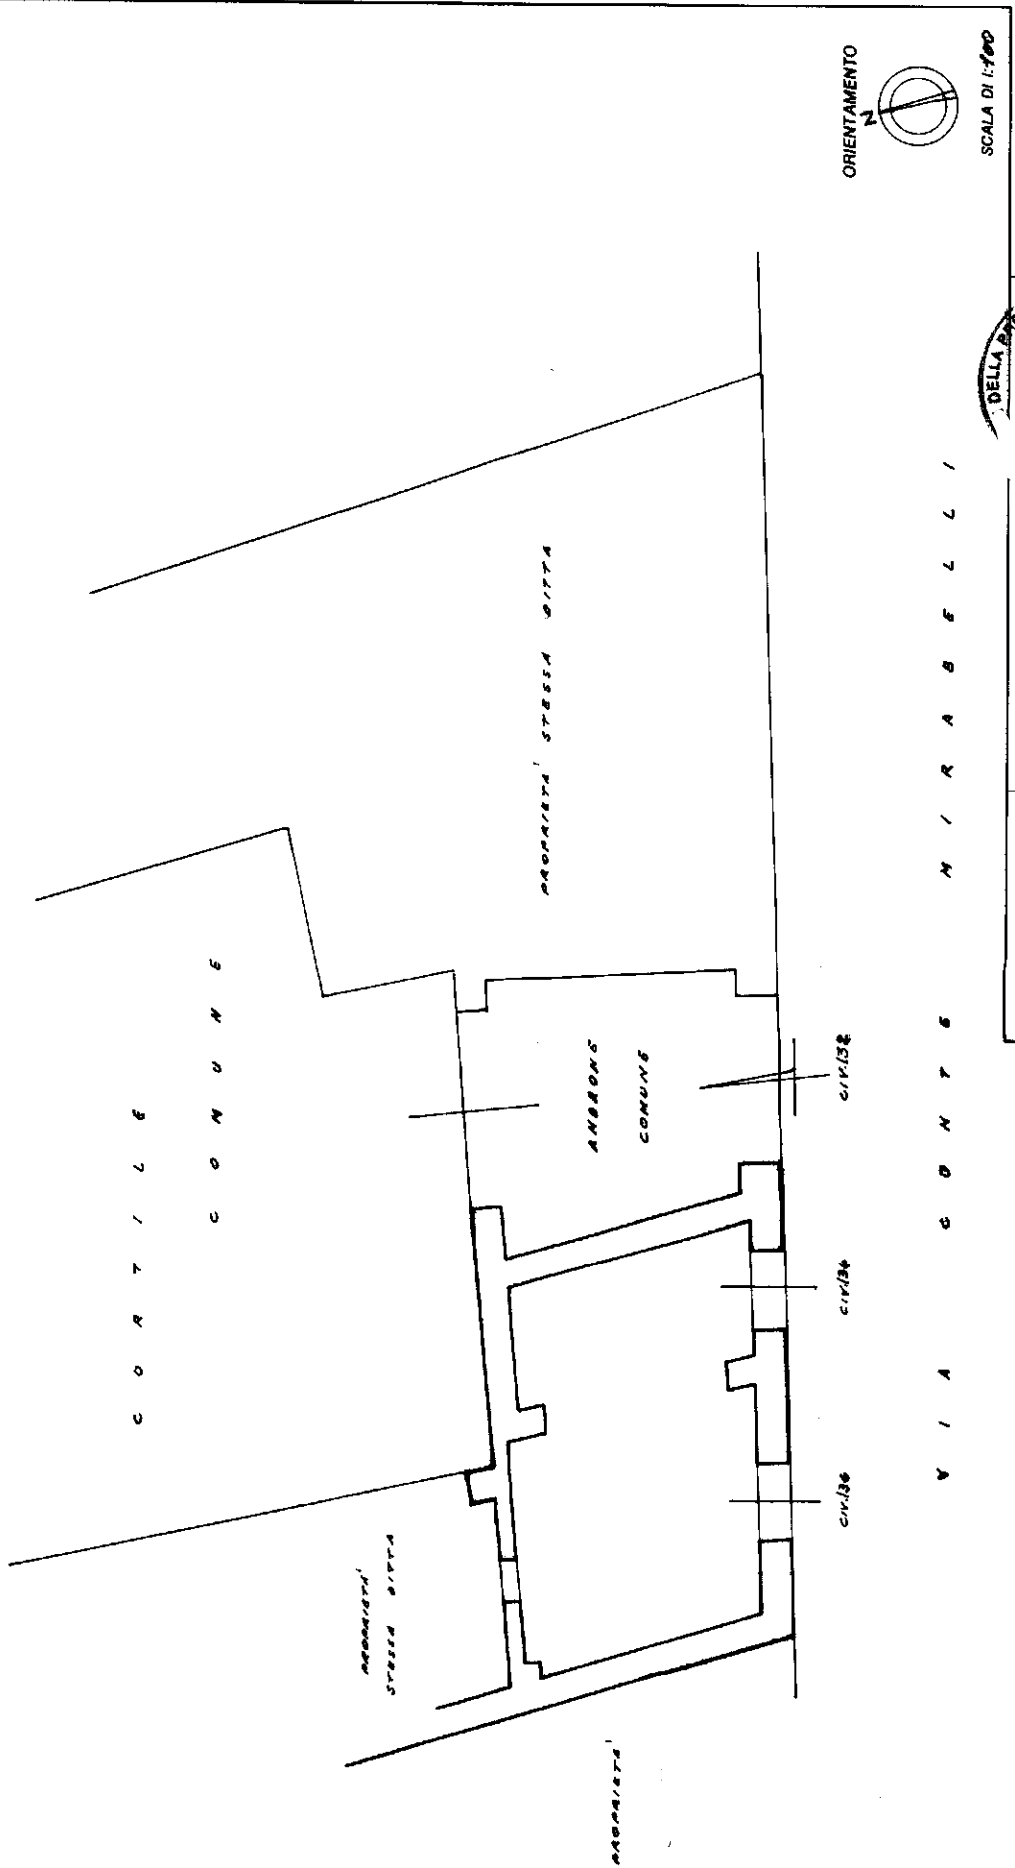

RISERVATO ALL'UFFICIO

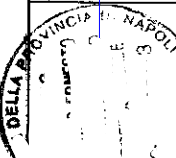

Completata del ...

Dichiarazione di N.C.
Denuncia di variazione

Identificamnto catastari

F. 1.6 4baltemo

Ultima planimetria in atti