

*ANEGATO N. 5*

ELABORATO PLANIMETRICO	
Compilato da:	Tartarini Veronica
Iscritto all'albo:	Geometri
Prov. Latina	N. 2131

Agenzia del Territorio  
**CATASTO FABBRICATI**

Ufficio Provinciale di  
Latina

ORDINE ARCHITETTI, PIANIFICATORI  
PAESAGGISTI E CONSERVATORI  
LATINA

PROF. *[Signature]* N° 2

PROT. N. 10200/102 del 31/07/2008

PIA DI DATO


del

Comune di Sezze		
Sezione:	Foglio: 41	Particella: 245

Protoplan n. 10200/102 del 31/07/2008
Tipo Mappale n. del

Dimostrazione grafica dei subalterni

Scala 1 : 500

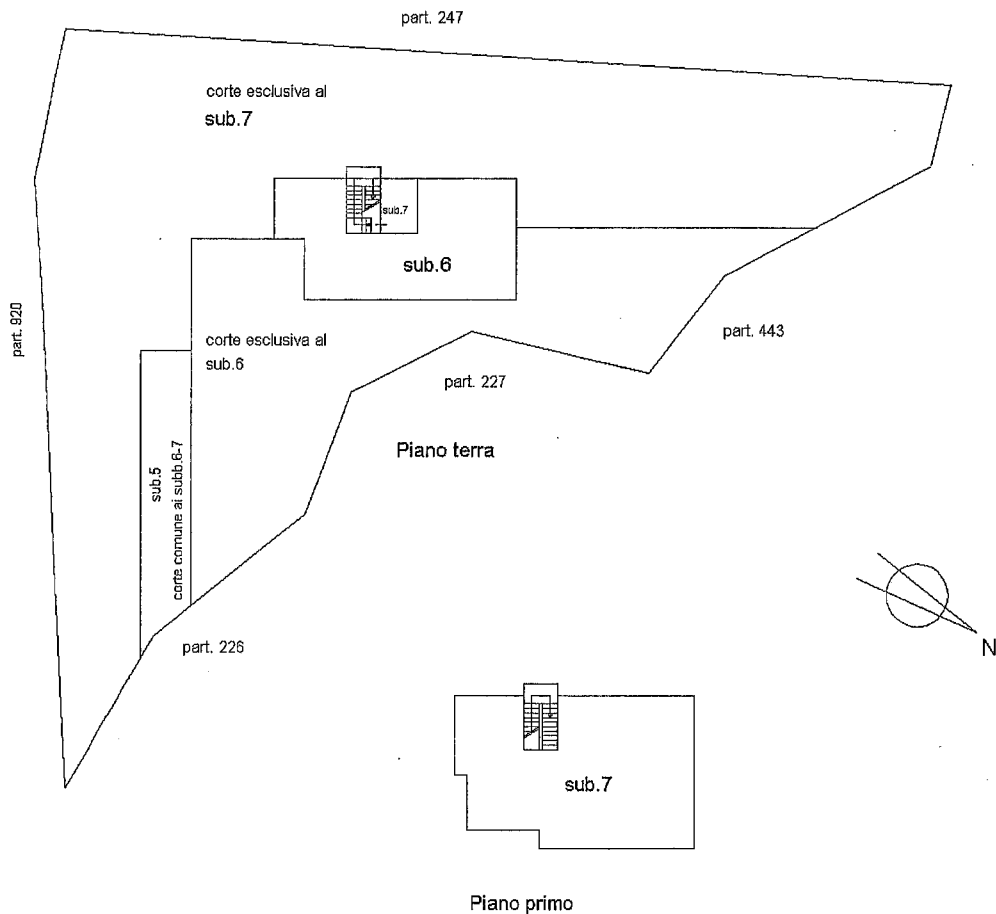

Catasto dei Fabbricati - Situazione al 05/07/2018 - Comune di SEZZE (I712) - < Foglio: 41 - Particella: 245 - Elaborato planimetrico >

Ultima planimetria in atti

**Agenzia del Territorio  
CATASTO FABBRICATI**  
Ufficio provinciale di  
Latina


Scala 1: 200

Dichiarazione protocollo n. LT0200102 del 31/07/2008  
Planimetria di u.i.n. in Comune di Sezze  
Via Campo Cervino

civ. SNC

Identificativi Catastali:  
Sezione:  
Foglio: 41  
Particella: 245  
Subalterno: 6

Compilata da:  
Tartarini Veronica  
Iscritto all'albo:  
Geometri  
Prov. Latina  
N. 2131

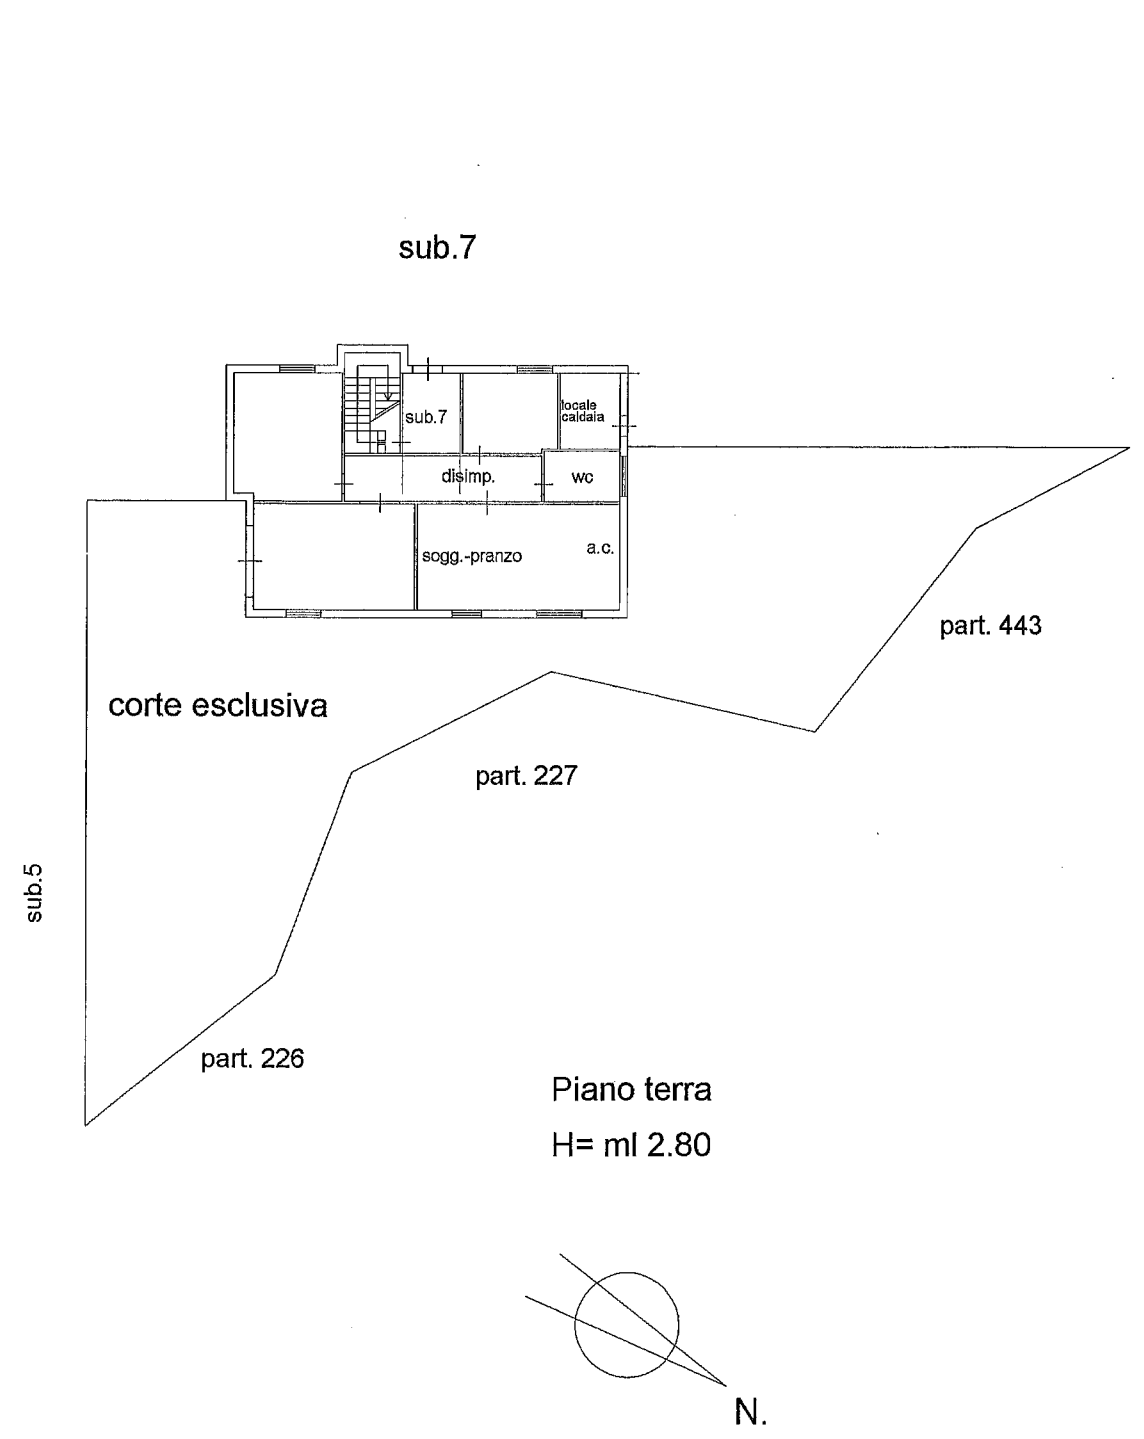

Catasto dei Fabbricati - Simulazione al 23/07/2018 - Comune di SEZZE (LT12) - < Foglio: 41 - Particella: 245 - Subalterno: 6 >  
VIA CAMPO CERVINO SNC

Ultima planimetria in atti