

**Agenzia delle Entrate**  
**CATASTO FABBRICATI**  
**Ufficio Provinciale di**  
**Potenza**

Dichiarazione protocollo n. PZ0031370 del 24/06/2020

Comune di Pignola

Via Fratelli Perito

civ. 14/A

Identificativi Catastali:

Sezione:

Foglio: 26

Particella: 1356

Subalterno: 20

Compilata da:

Isritto all'albo:  
Geometri

Prov. Potenza

N. 2363

Planimetria


Scheda n. 1

Scala 1:100

PIANO SCONDO

**ALLEGATO N. 15**

SUB 2

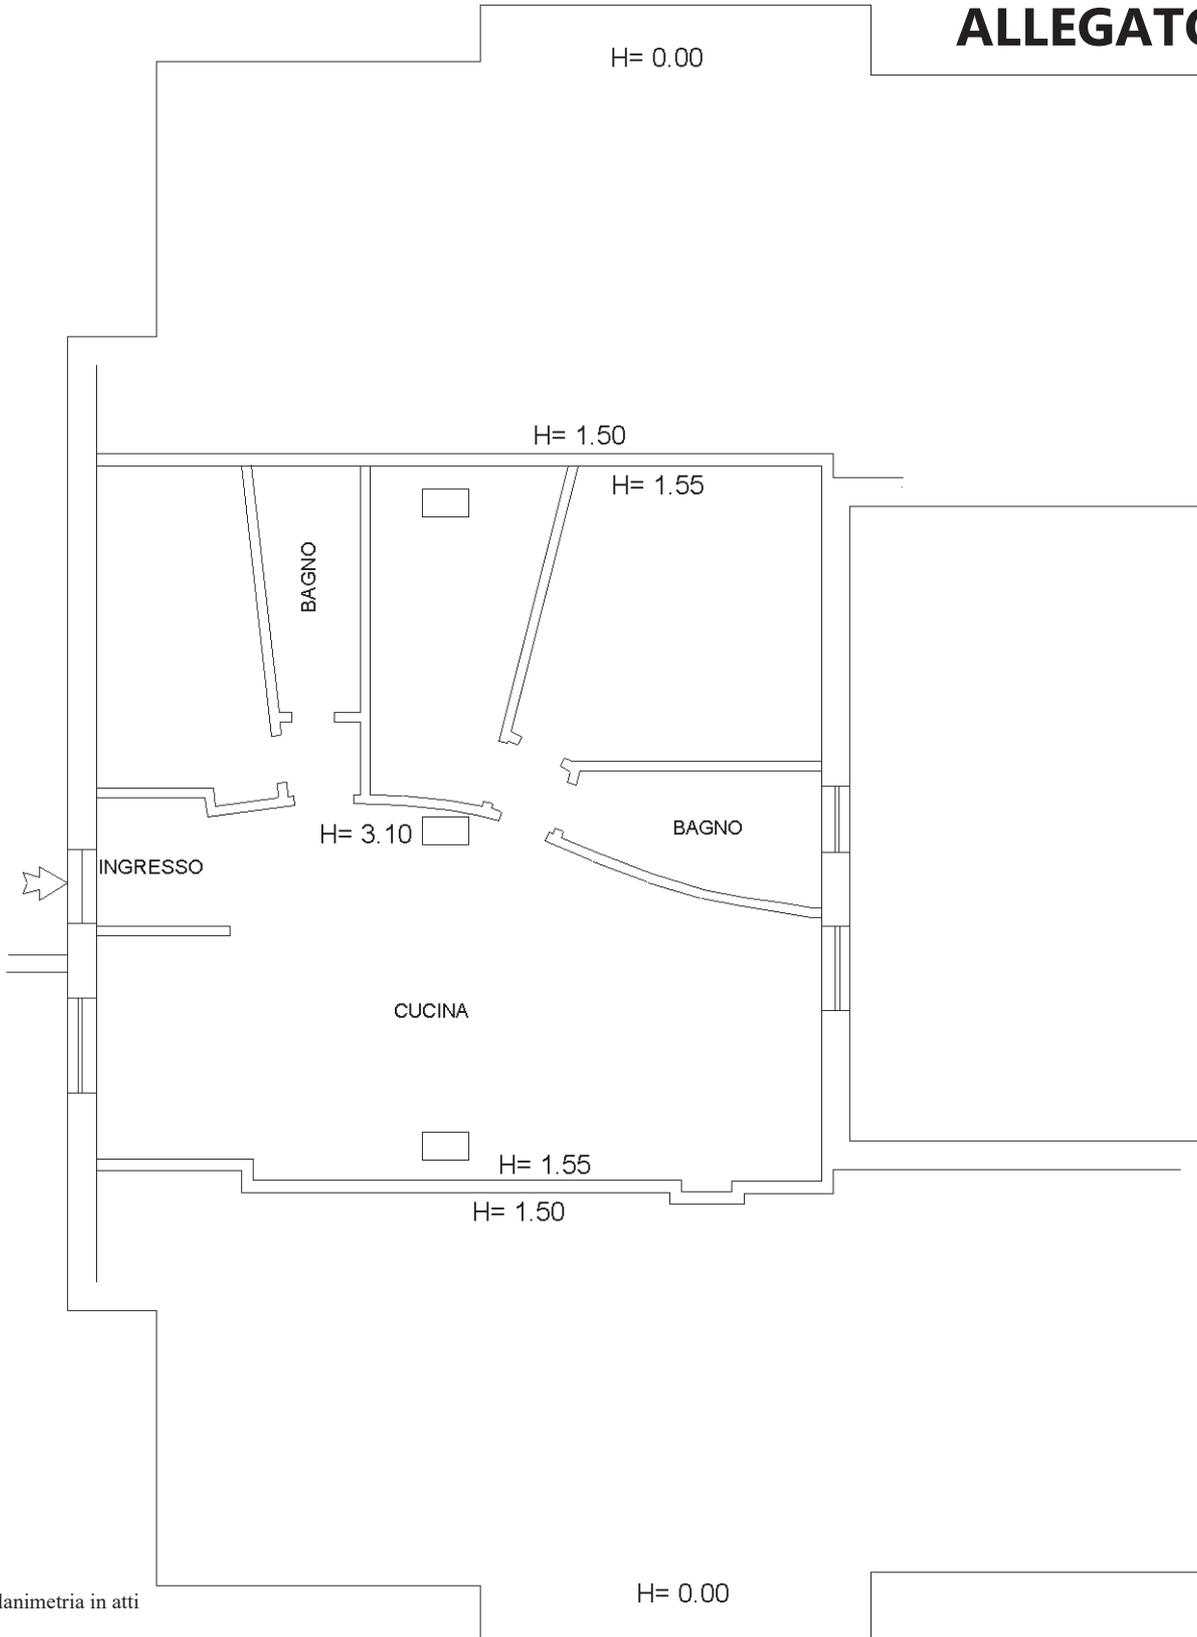

Ultima planimetria in atti