

**Agenzia del Territorio  
CATASTO FABBRICATI  
Ufficio Provinciale di  
Lodi**

Dichiarazione protocollo n. LO0046173 del 29/11/2006

Planimetria di u.i.u. in Comune di Cervignano D'adda

Via I Maggio

civ. SNC

Identificativi Catastali:

Sezione:

Foglio: 4


Particella: 383

Subalterno: 7


Isritto all'albo:  
Geometri

Scheda n. 1


Scala 1:200

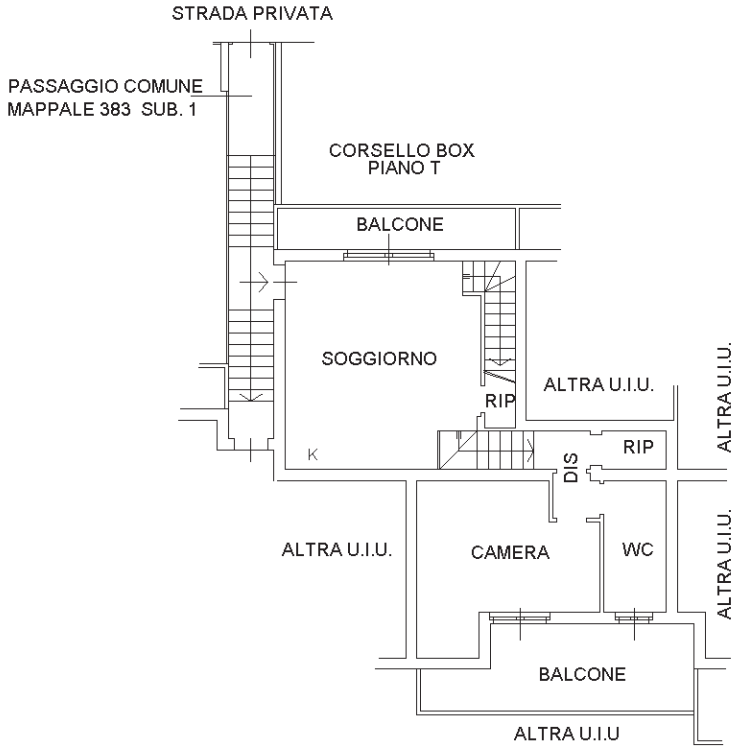


**PIANO PRIMO**  
H = 270

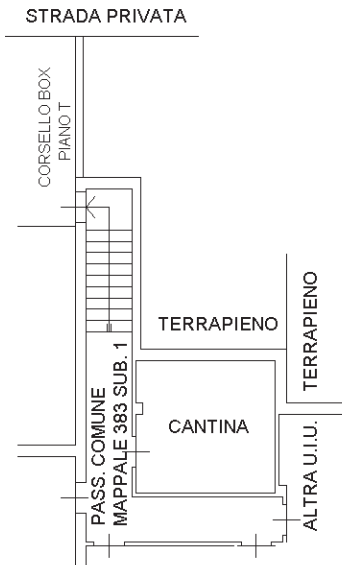

**PIANO INTERRATO**  
H = 240

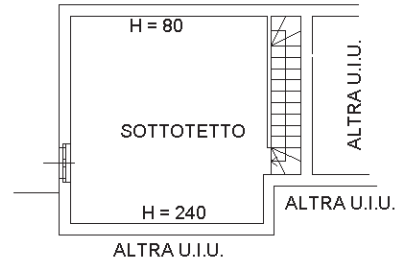

**PIANO SECONDO**

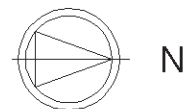

Ultima planimetria in atti