

TRIBUNALE DI MARSALA

ESECUZIONE IMMOBILIARE N° 9/2024 DEL R.G.E.

Contro

ALL. E

DOCUMENTAZIONE FOTOGRAFICA CON PLANIMETRIA CONI OTTICI





Foto n.1: (vedi cono ottico planimetria allegata)
LOTTO1



Foto n.2: (vedi cono ottico planimetria allegata)
LOTTO1



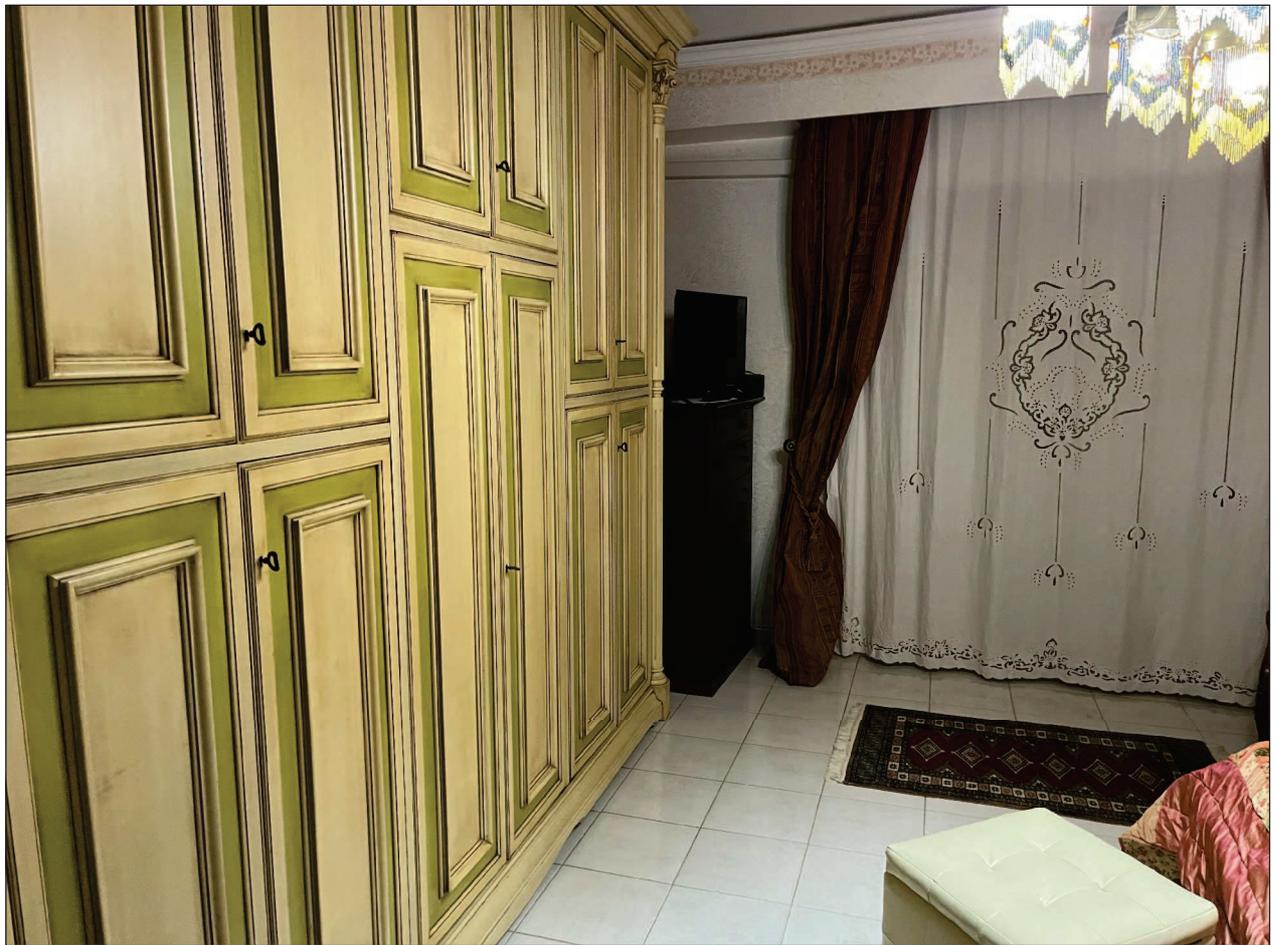


Foto n.3: (vedi cono ottico planimetria allegata)
LOTTO1



Foto n.4: (vedi cono ottico planimetria allegata)
LOTTO1





Foto n.5: (vedi cono ottico planimetria allegata)
LOTTO1



Foto n.6: (vedi cono ottico planimetria allegata)
LOTTO1





Foto n.7: (vedi cono ottico planimetria allegata)
LOTTO1



Foto n.8: (vedi cono ottico planimetria allegata)
LOTTO1





Foto n.9: (vedi cono ottico planimetria allegata)
LOTTO1

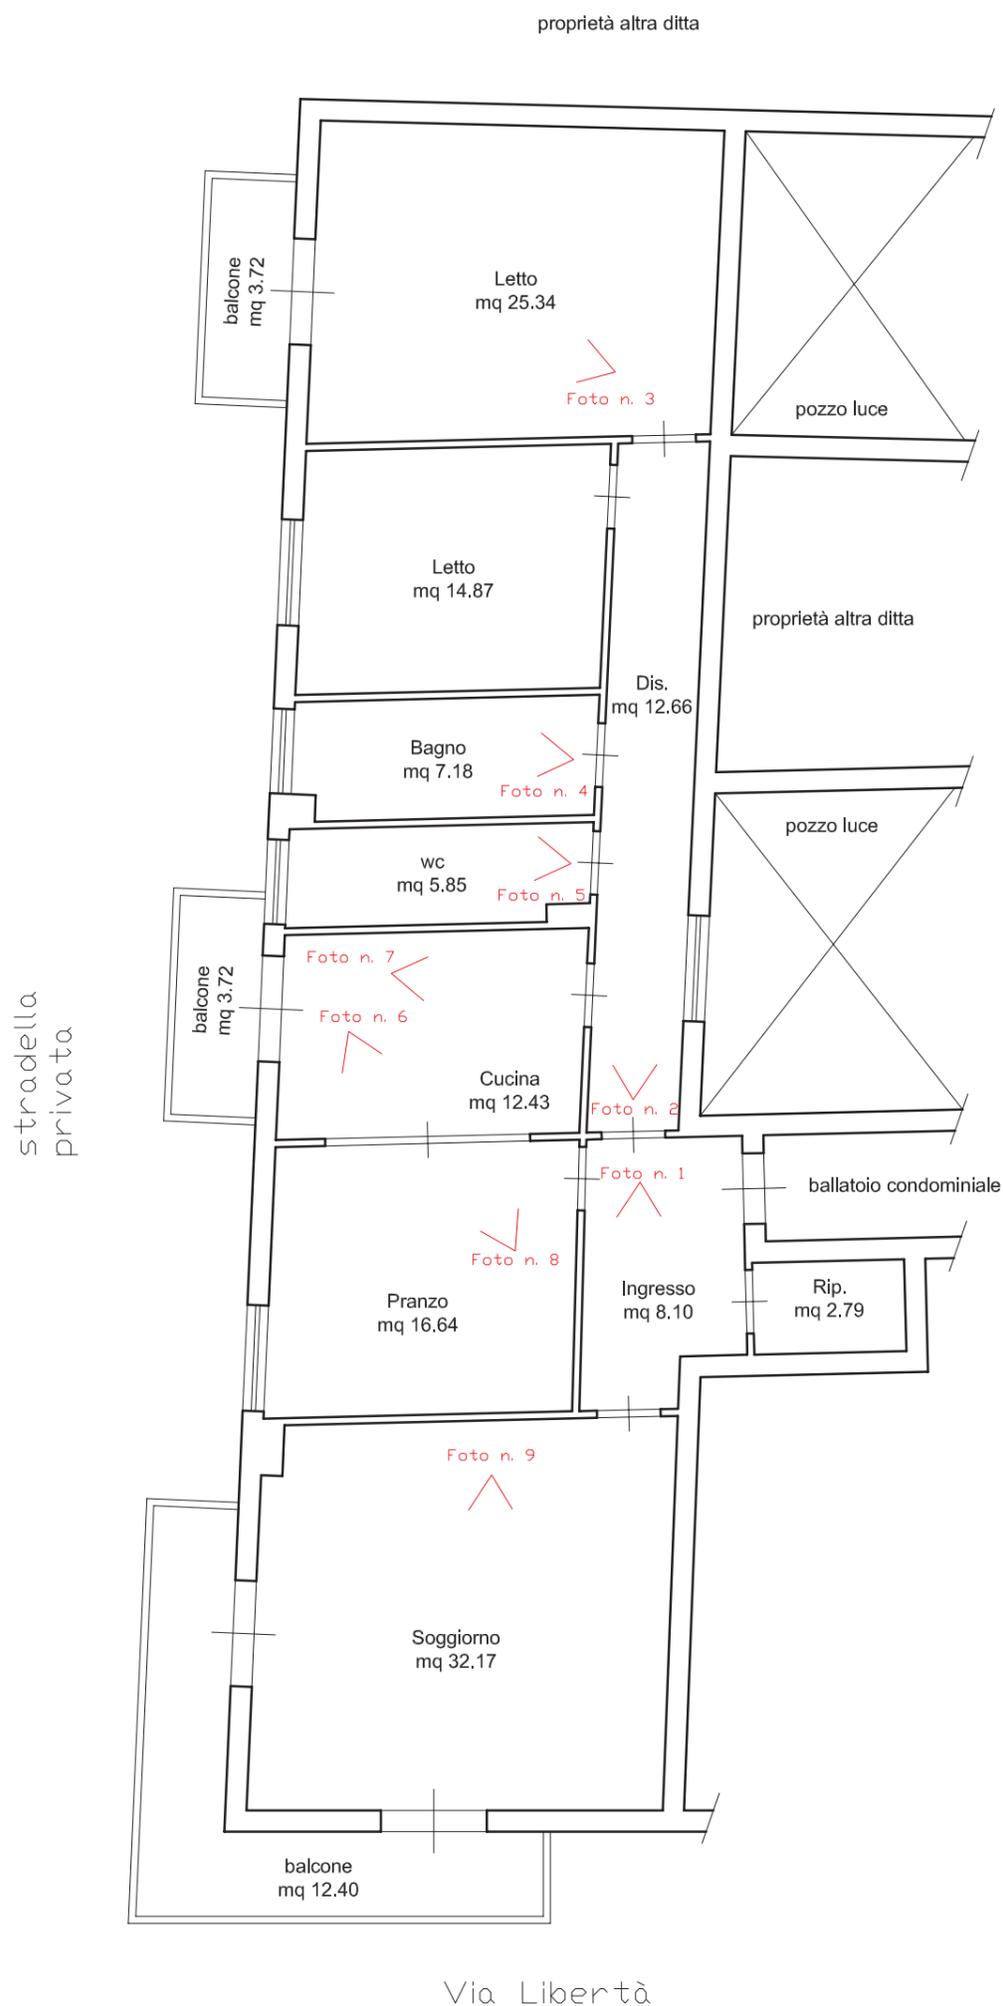




Foto n.10: (vedi cono ottico planimetria allegata)
LOTTO 1



ACCERTAMENTO DI VALORE IMMOBILIARE DELL'IMMOBILE SITO A MARSALA
VIA A. SPANO' n. 10 - LOTTO N. 1 (F.M. p.lla Sub.)



PIANO TERZO


PLANIMETRIA CON CONI OTTICI FOTOGRAFICI
SCALA 1:100

NORD



ACCERTAMENTO DI VALORE IMMOBILIARE DELL'IMMOBILE SITO A MARSALA
VIA A. SPANÒ n. 10 - LOTTO N. 1 (F.M. p.lla Sub.)

proprietà altra ditta

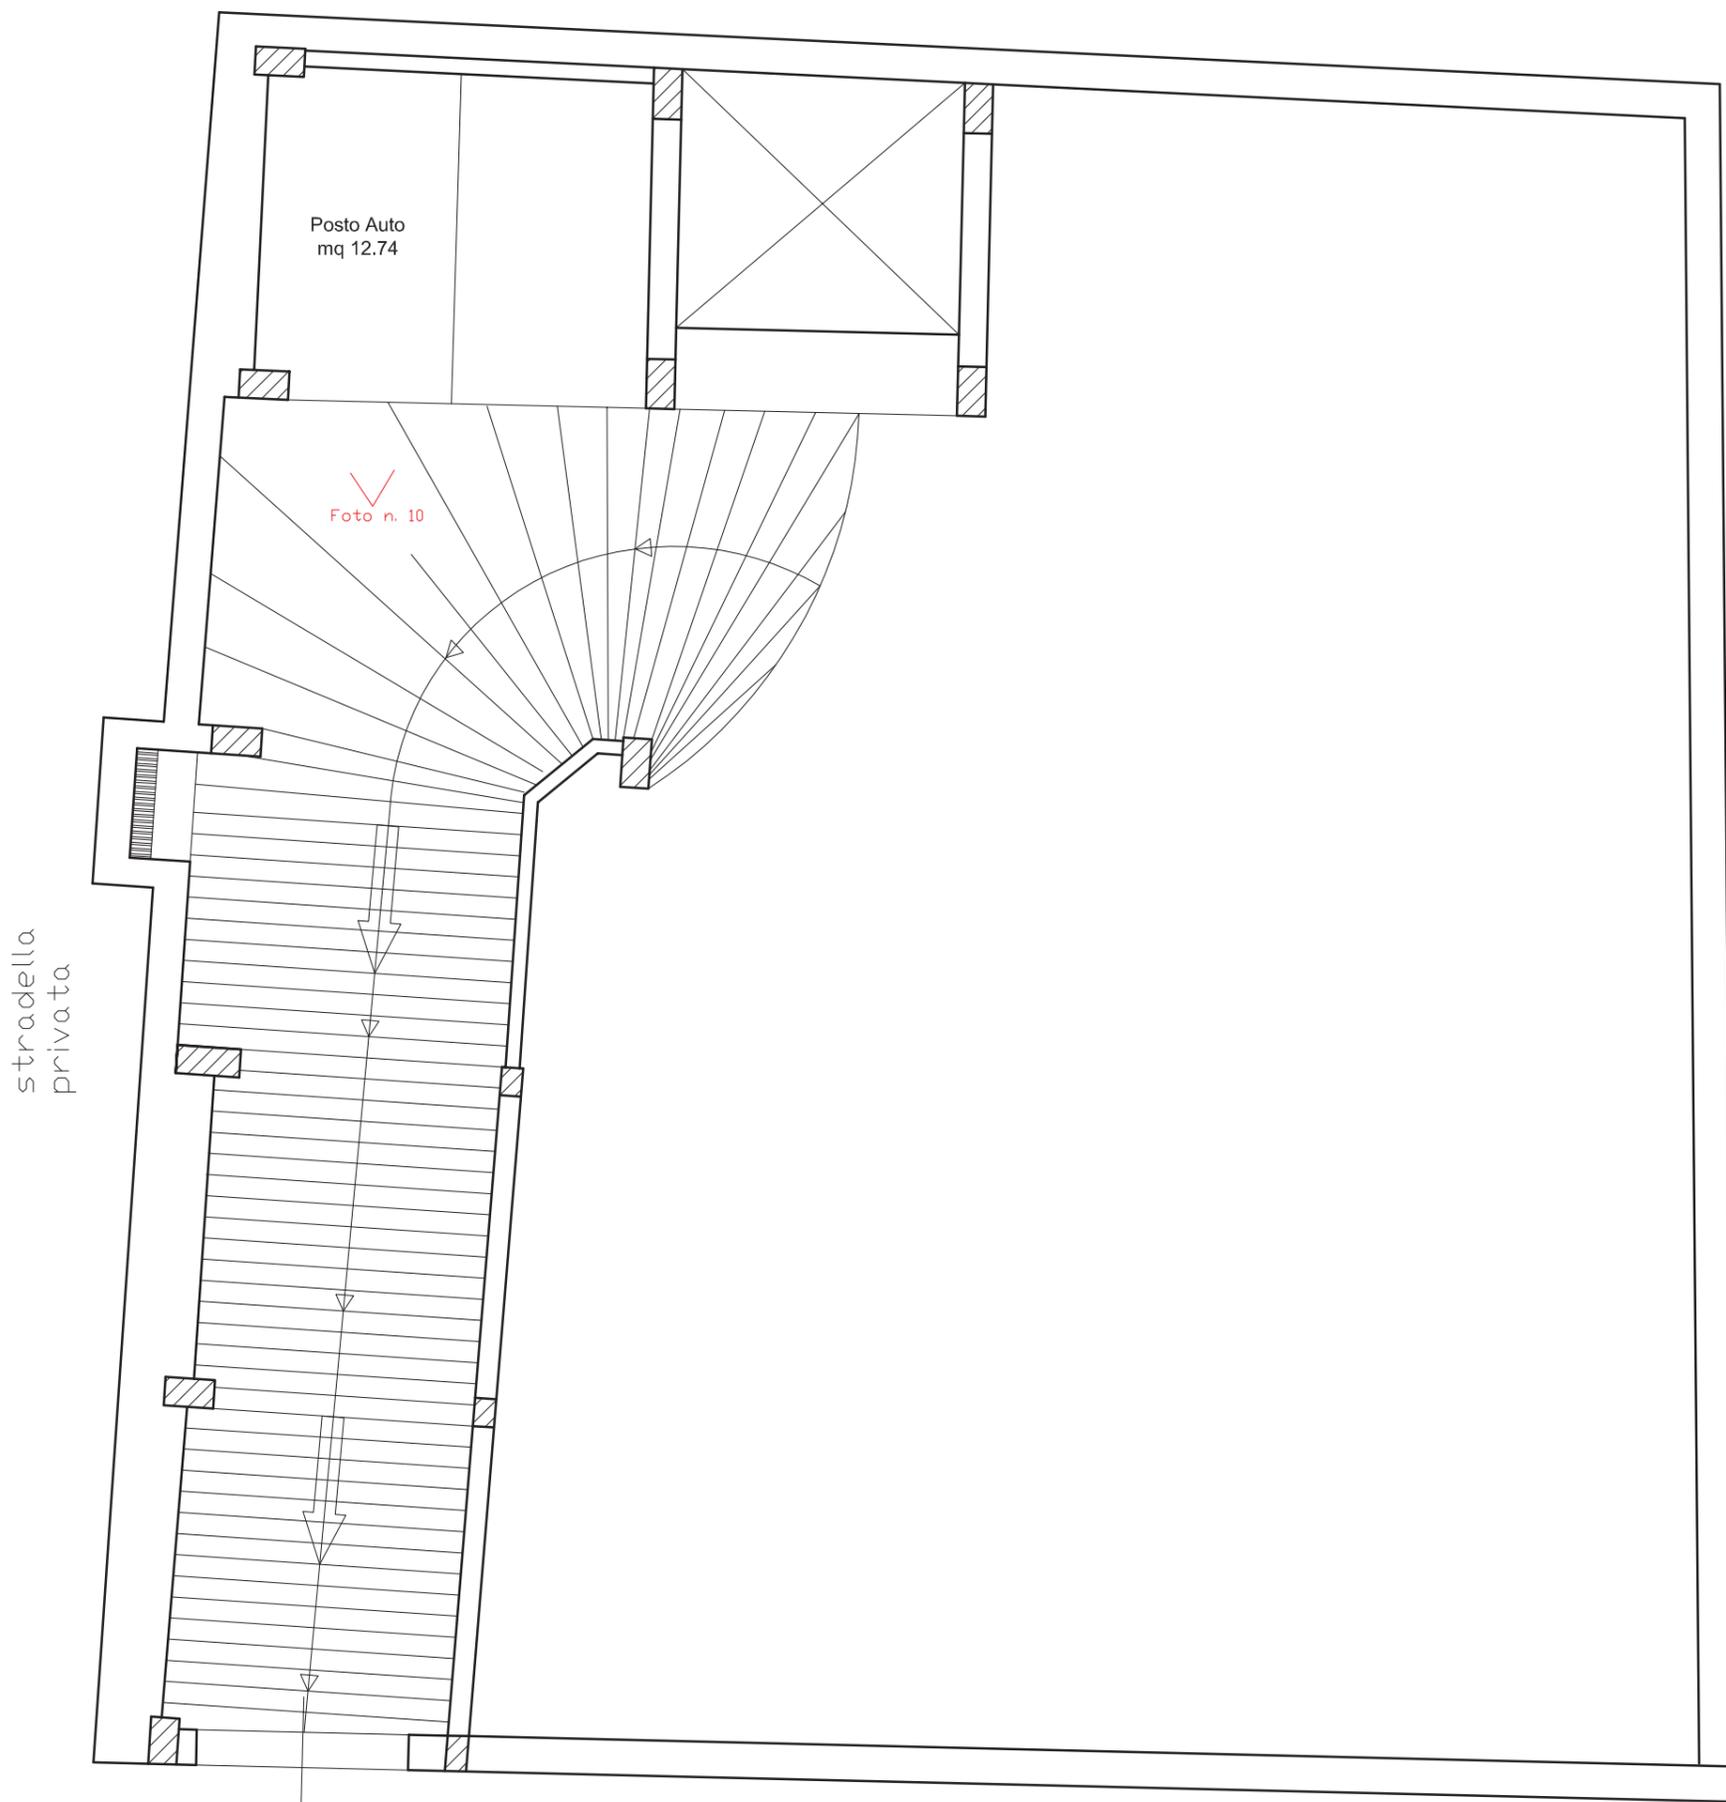

Via Libertà

Via A. Spanò

PIANO CANTINATO

PLANIMETRIA CON CONI OTTICI FOTOGRAFICI
SCALA 1:100

