

**Agenzia del Territorio
CATASTO FABBRICATI
Ufficio Provinciale di
Lodi**

Dichiarazione protocollo n. LO0046173 del 29/11/2006

Planimetria di u.i.u. in Comune di Cervignano D'adda

Via I Maggio

civ. SNC

Identificativi Catastali:

Sezione:

Foglio: 4


Particella: 383

Subalterno: 9


Iscritto all'albo:
Geometri

Scheda n. 1

Scala 1:200

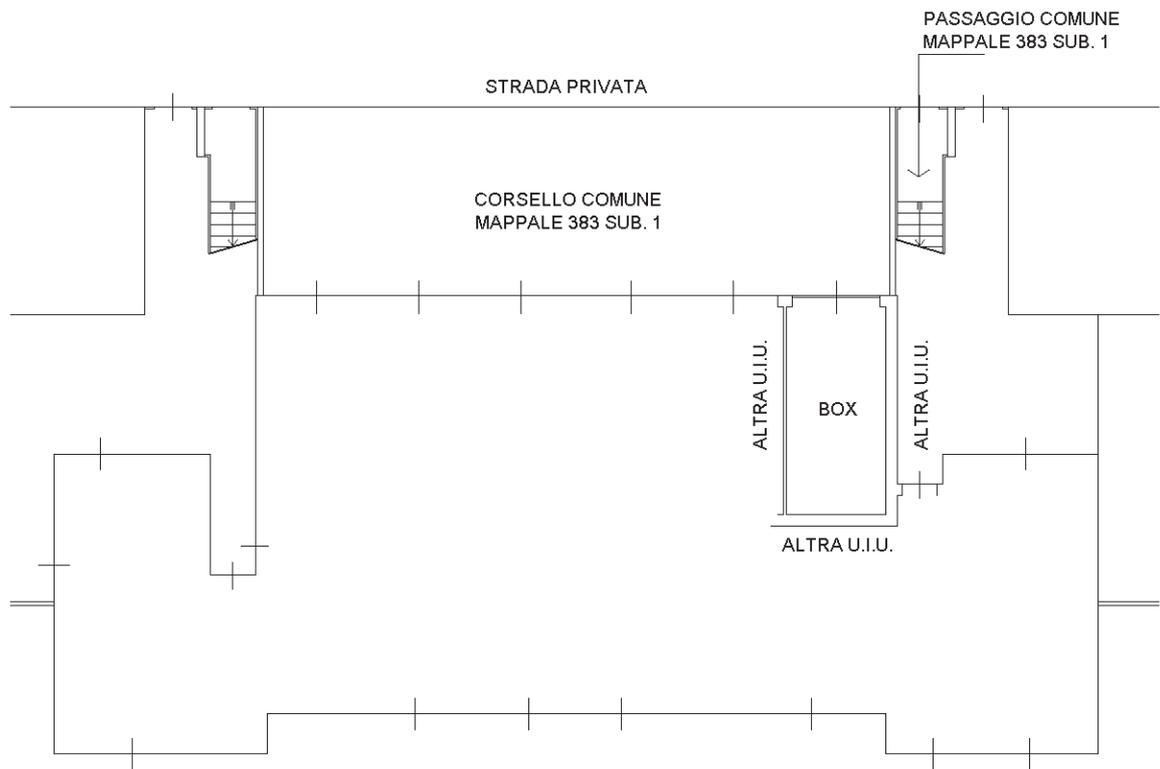

**PIANO TERRA
H = 230**

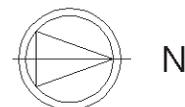

Catasto dei Fabbricati - Situazione al 15/01/2023 - Comune di CERVIGNANO D'ADDA (C555) - < Foglio 4 - Particella 383 - Subalterno 9 >
VIA PRIMO MAGGIO n. 8/E Piano T

Ultima planimetria in atti