

**Agenzia del Territorio
CATASTO FABBRICATI
Ufficio Provinciale di
Lodi**

Dichiarazione protocollo n. LO0046173 del 29/11/2006

Planimetria di u.i.u. in Comune di Cervignano D'adda

Via I Maggio

civ. SNC

Identificativi Catastali:

Sezione:

Foglio: 4

Particella: 383


Subalterno: 12

Isritto all'albo:
Geometri


Prov

Scheda n. 1

Scala 1:200

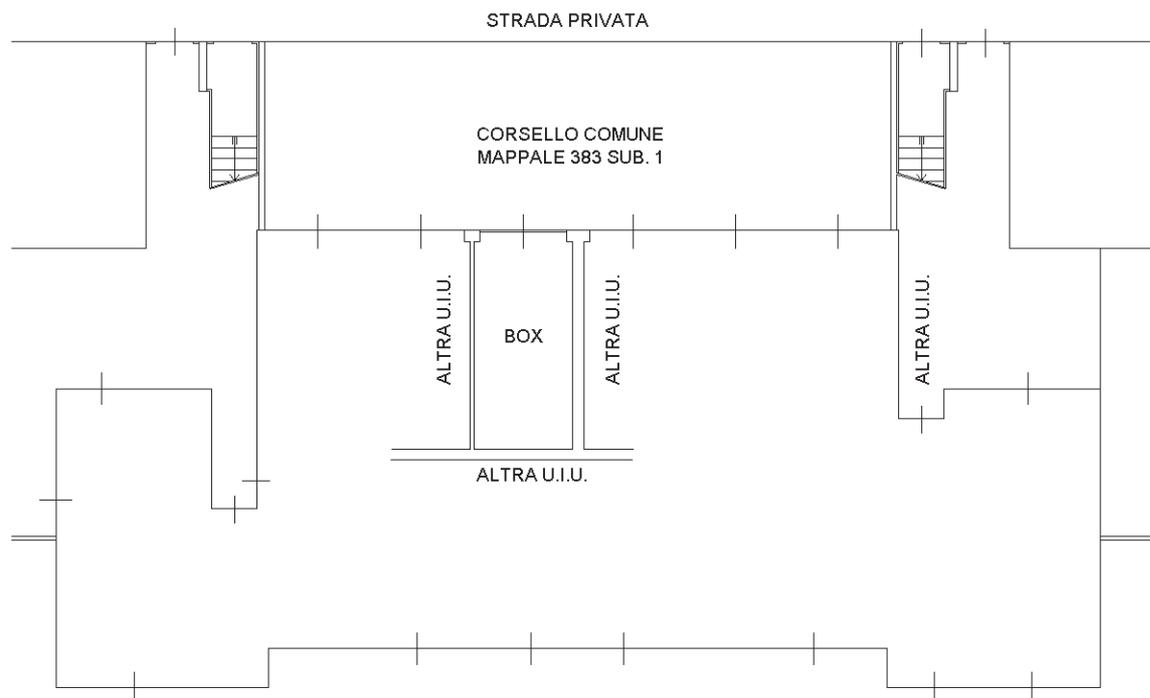

PIANO TERRA
H = 230

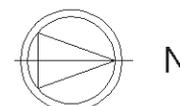

Ultima planimetria in atti