


Data: 02/04/2015 - n. LE0068533 - Richiedente [redacted]

**Agenzia del Territorio  
CATASTO FABBRICATI  
Ufficio Provinciale di  
Lecce**

Dichiarazione protocollo n. LE0000179 del [redacted]	
Planimetria di u.i.u. in Comune di Giuggianello	
Via Dell'industria civ. SN	
Identificativi Catastali:	Compilata da: [redacted]
Sezione:	Iscritto all'albo:
Foglio: 12	Ingegneri
Particella: 562	Prov. Lecce
Subalterno: 1	N. [redacted]

Scheda n. 1      Scala 1:200

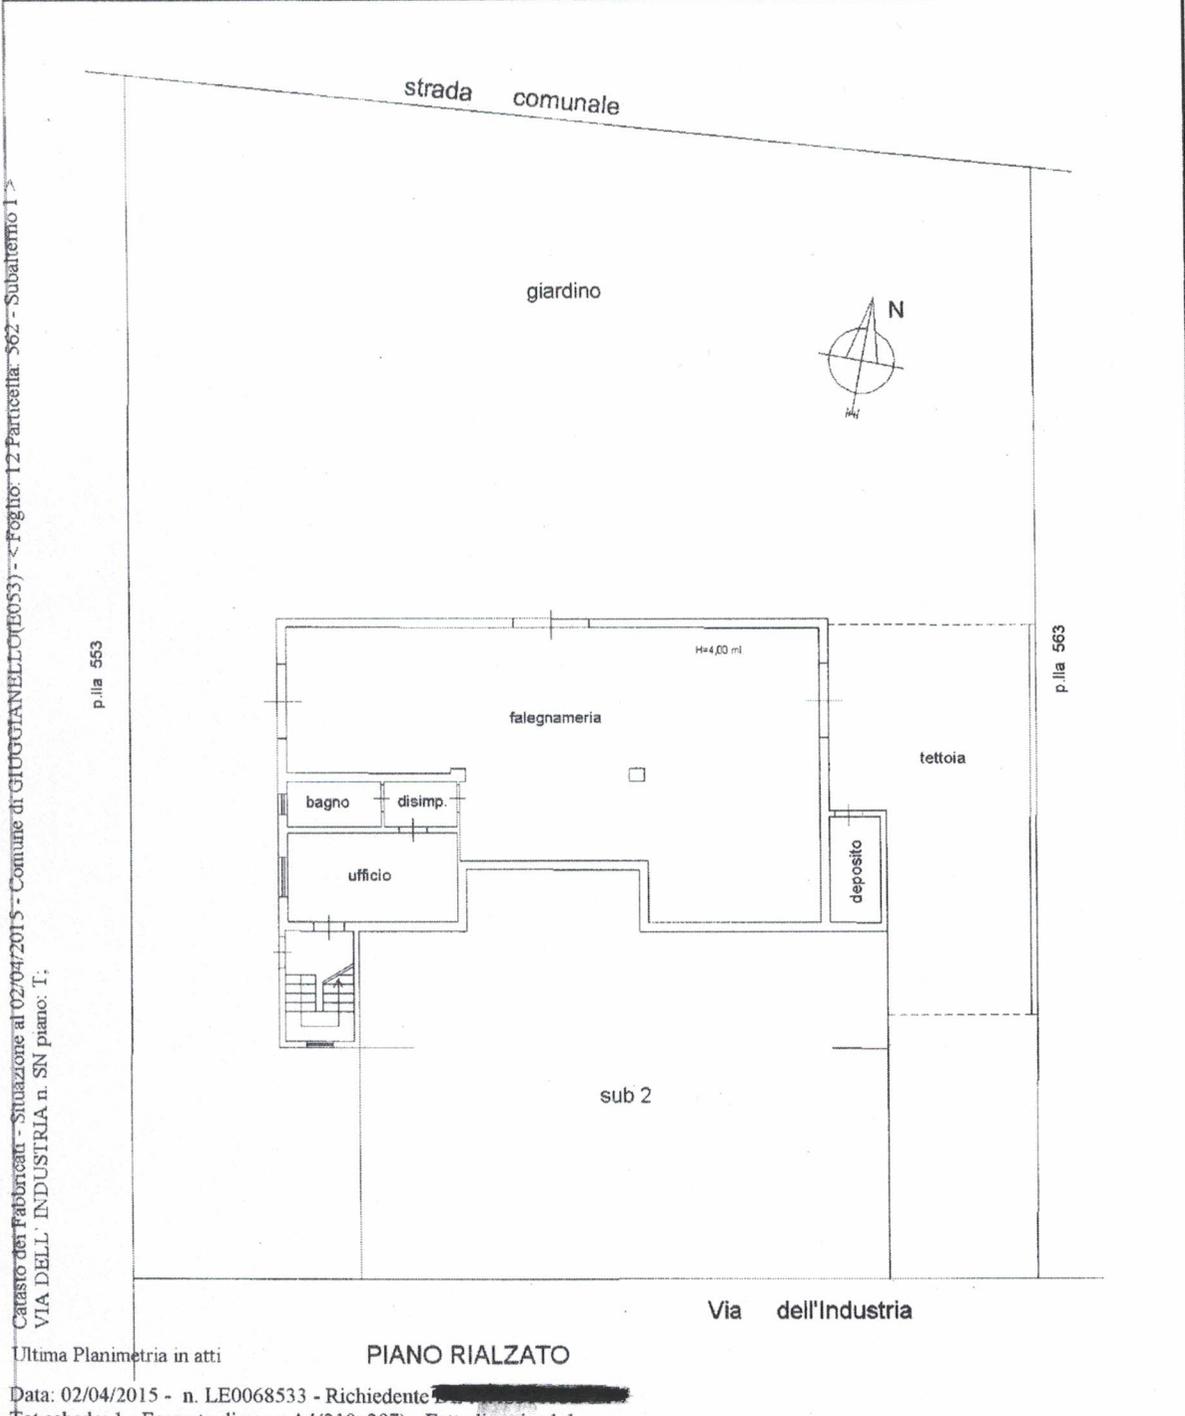

Catasto dei Fabbricati - Situazione al 02/04/2015 - Comune di GIUGGIANELLO(LE0053) - Foglio: 12 Particella: 562 - Subalterno 1 ->  
VIA DELL' INDUSTRIA n. SN piano: I;

Ultima Planimetria in atti

**PIANO RIALZATO**


Data: 02/04/2015 - n. LE0068533 - Richiedente [redacted]  
Tot. schede: 1 - Formato di acq.: A4(210x297) - Fatt. di scala: 1:1

**ELABORATO PLANIMETRICO**  
Compilato da:  
Iscritto all'albo:  
Ingegneri  
Prov. Lecce N. \_\_\_\_\_

Agenzia del Territorio  
**CATASTO FABBRICATI**  
Ufficio Provinciale di  
Lecce

Comune di Giuggianello  
Sezione: Foglio: 12 Particella: 562  
Protocollo n. LE0000179 del \_\_\_\_\_  
Tipo Mappale n. 215348 del 26/05/2010  
Dimostrazione grafica dei subalterni Scala 1 : 500

Catasto dei fabbricati - Situazione al 02/04/2015 - Comune di GIUGGIANELLO(E053) - < Foglio: 12 Particella: 562 - Elaborato

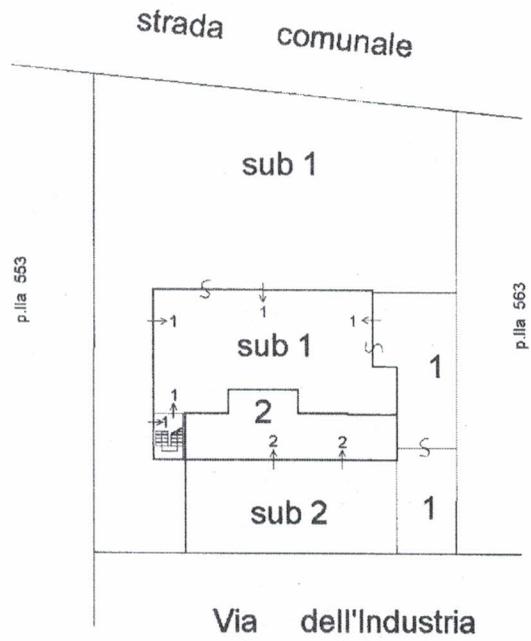

PIANO TERRA



Ultima Planimetria in atti


Data: 02/04/2015 - n. LE0068535 - Richiedente [REDACTED]

**Agenzia del Territorio  
CATASTO FABBRICATI  
Ufficio Provinciale di  
Lecce**

Dichiarazione protocollo n. LE0000179 del [REDACTED]	
Planimetria di u.i.u. in Comune di Giuggianello	
Via Dell'industria civ. SN	
Identificativi Catastali:	Compilata da: [REDACTED]
Sezione:	Iscritto all'albo:
Foglio: 12	Ingegneri
Particella: 562	Prov. Lecce
Subalterno: 2	N. [REDACTED]


Scheda n. 1      Scala 1:200

Catasto dei Fabbricati - Situazione al 02/04/2015 - Comune di GIUGGIANELLO (LE053) - Foglio: 12 Particella: 562 - Subalterno 2 - VIA DELL'INDUSTRIA n. SN piano: T;

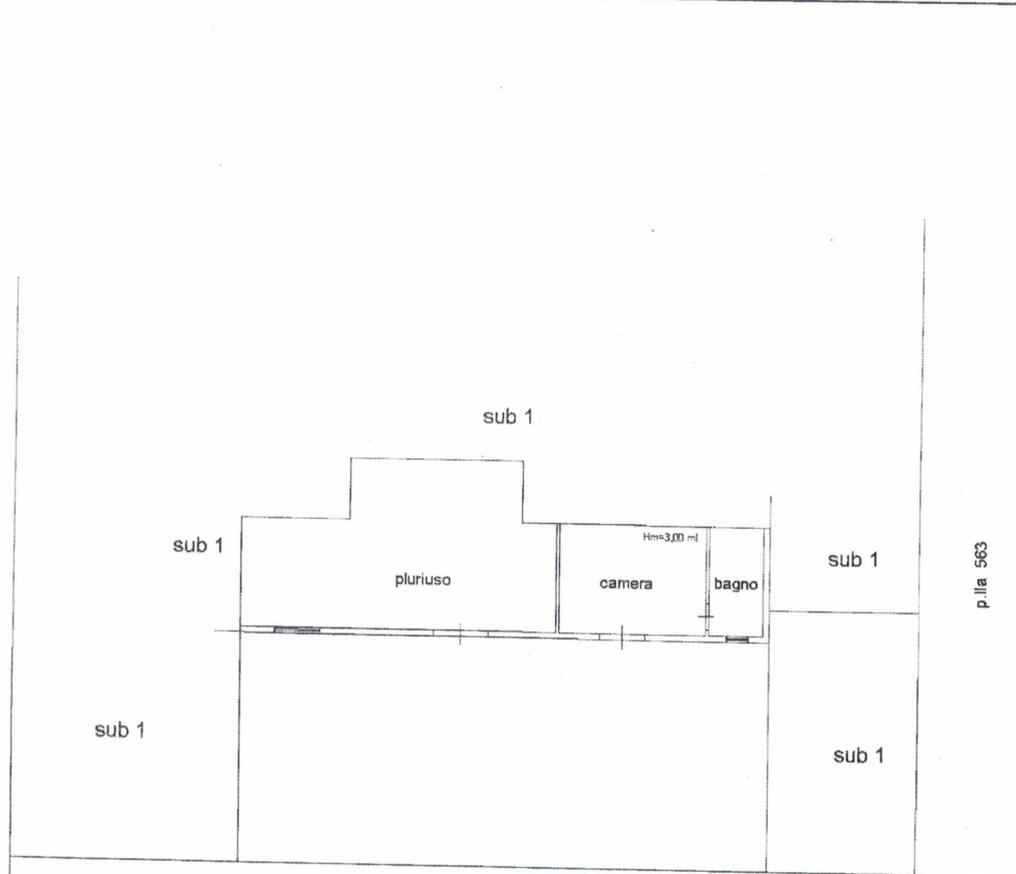

Via dell'Industria

PIANO RIALZATO

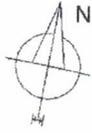

Ultima Planimetria in atti

Data: 02/04/2015 - n. LE0068535 - Richiedente [REDACTED]  
Tot. schede: 1 - Formato di acq.: A4(210x297) - Fatt. di scala: 1:1