

ALLEGATI “C”


(Rilievi grafici CTU e verifiche catastali e urbanistiche)

-
- ***Allegato C1:*** Rilievo del Fabbricato del 06/12/2021 (Planimetrie P.T. 1° e 2°)
- ***Allegato C2:*** Sovrapposizione del Rilievo CTU (**rosso**) su Planimetria Catastale (nero)


TABELLA CALCOLO SUPERFICI			
Dest. Uso Locali		S_{Netta}	S_{Lorda}
P.T.	Ingresso	mq 8,50	mq 55,00
	Locale di gombero	mq 19,60	
P.1°	Ingresso	mq 14,60	mq 194,00
	Disimp. 1	mq 13,80	
	Ripostiglio	mq 10,00	
	Bagno 1	mq 6,30	
	Cucina	mq 21,30	
	Salotto	mq 35,10	
	Disimp. 2	mq 4,70	
	Letto 1	mq 18,10	
	Salottino	mq 11,00	
	Letto 2	mq 10,60	
	Bagno 2	mq 2,20	
Superf. Netta Tot. (S_N)		mq 176,00	
P.2°	Loc. Sgombero (S_L)	mq 7,20	mq 11,00
	Sottotetto (S_L)	mq 96,00	mq 115,00
Balconi + Terrazza		mq 38,30	

ALLEGATO C1


Rilievo CTU del 06/12/2021

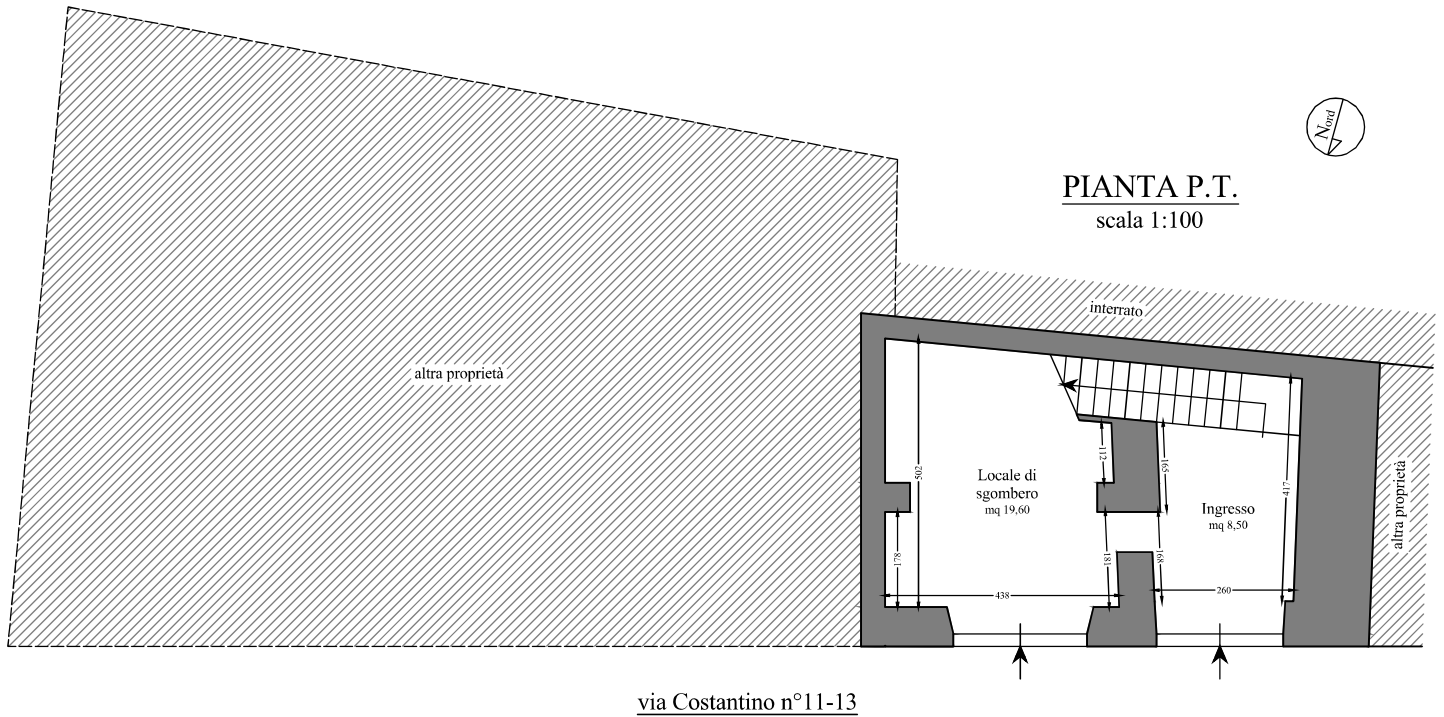


Rilievo CTU del 06/12/2021

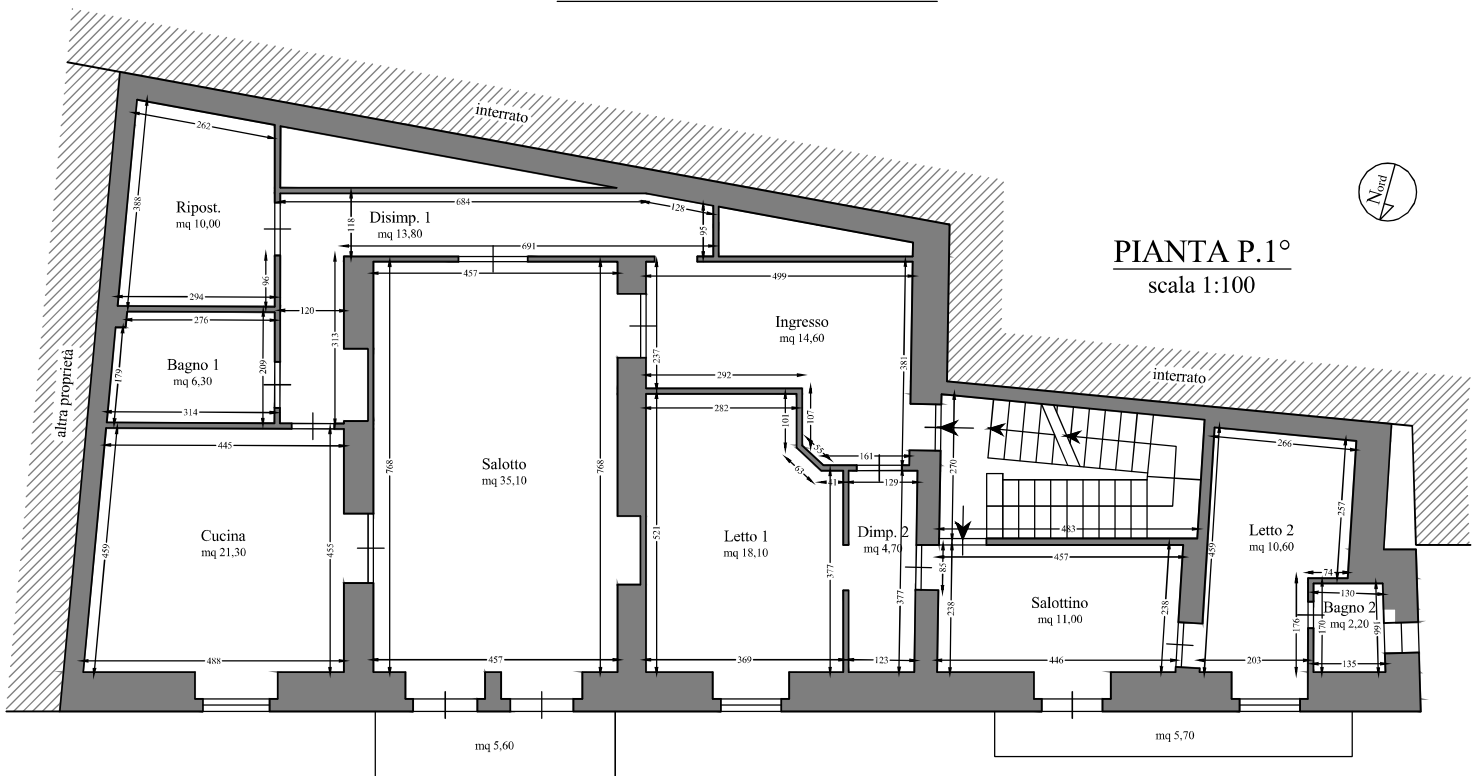


Rilievo CTU del 06/12/2021

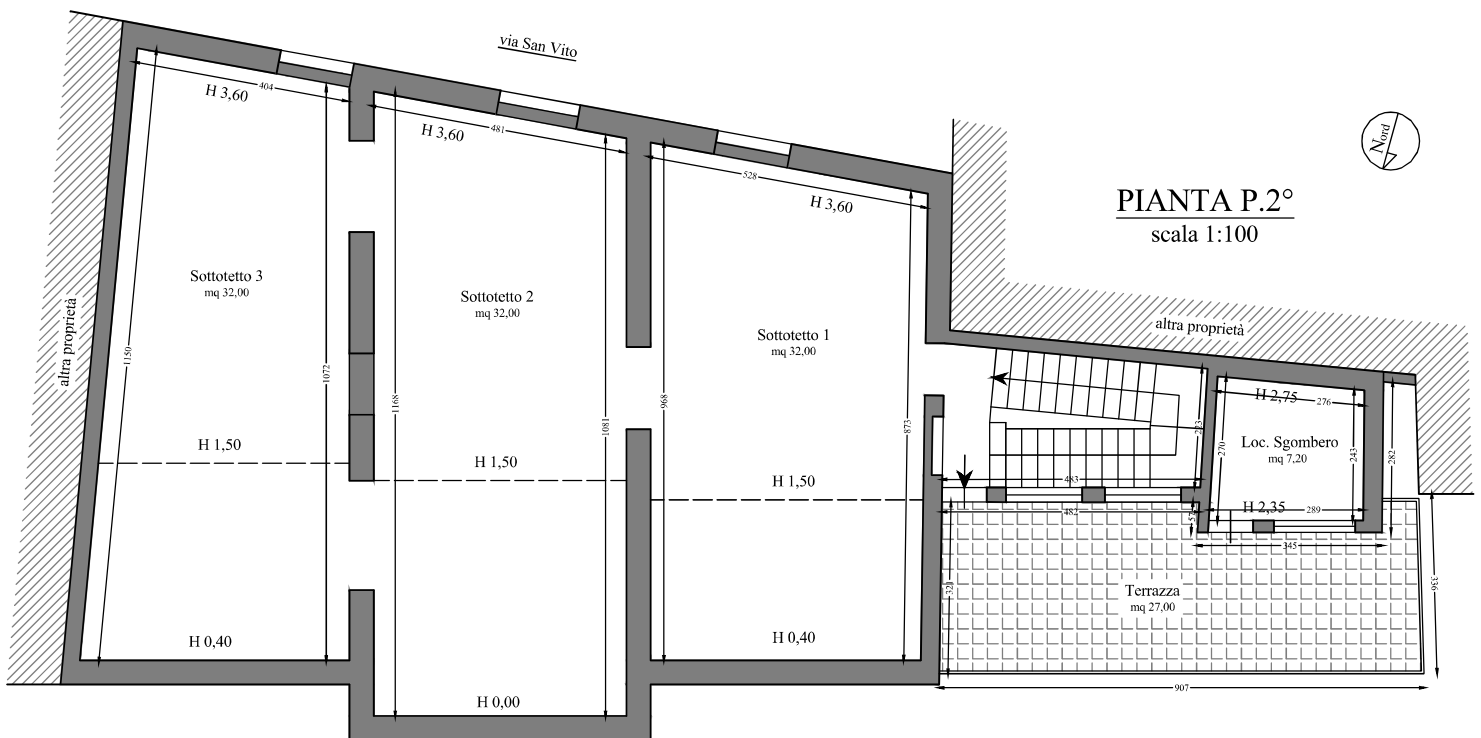

Sovrapposizione rilievo CTU (rosso) su Planimetria catastale (nero)

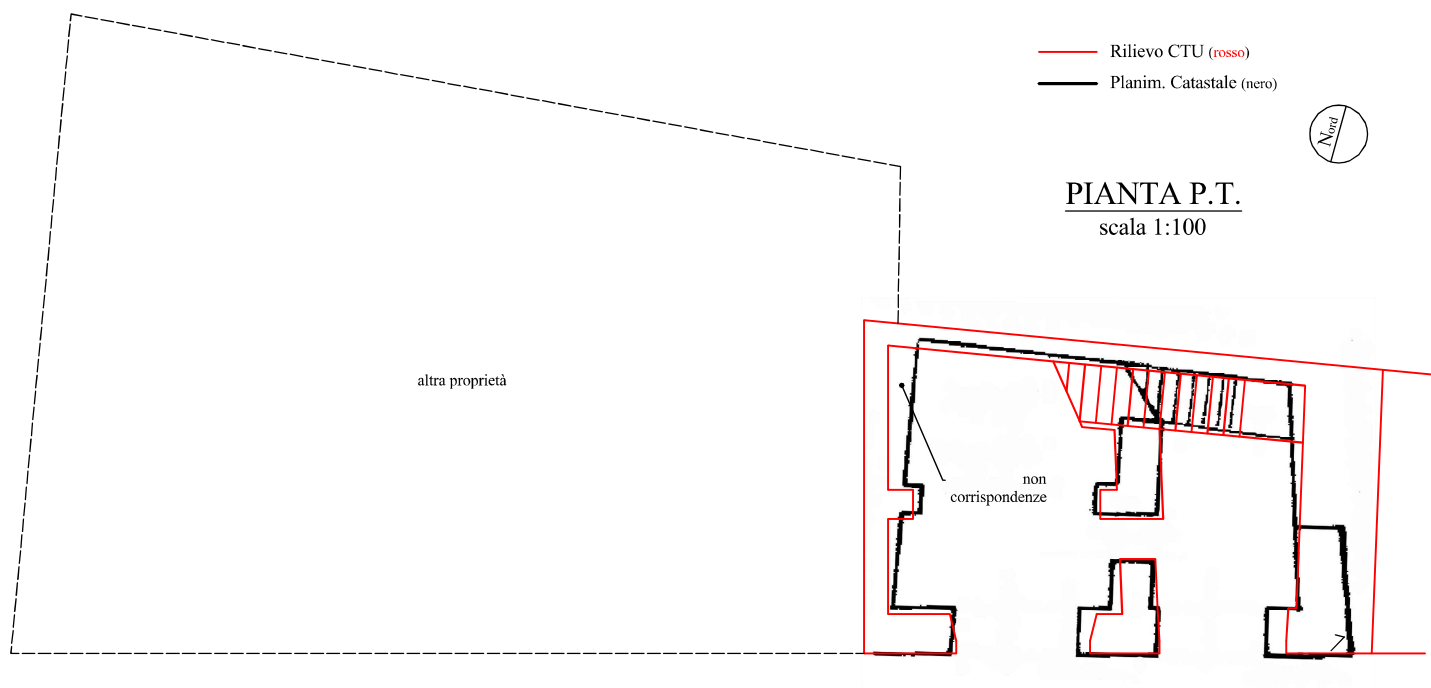

Sovrapposizione rilievo CTU (rosso) su Planimetria catastale (nero)

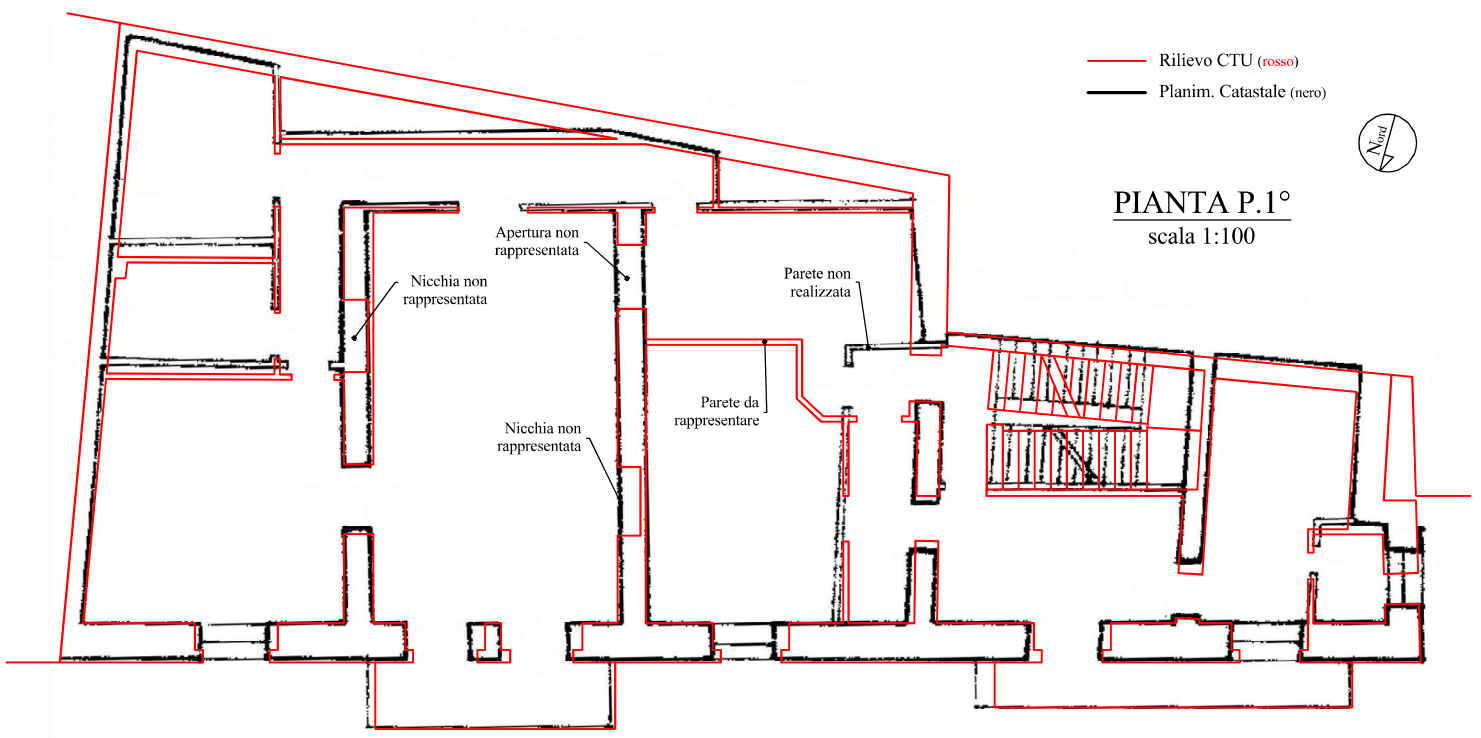

Sovrapposizione rilievo CTU (rosso) su Planimetria catastale (nero)

