



Planimetria Piano Terra

scala 1:100

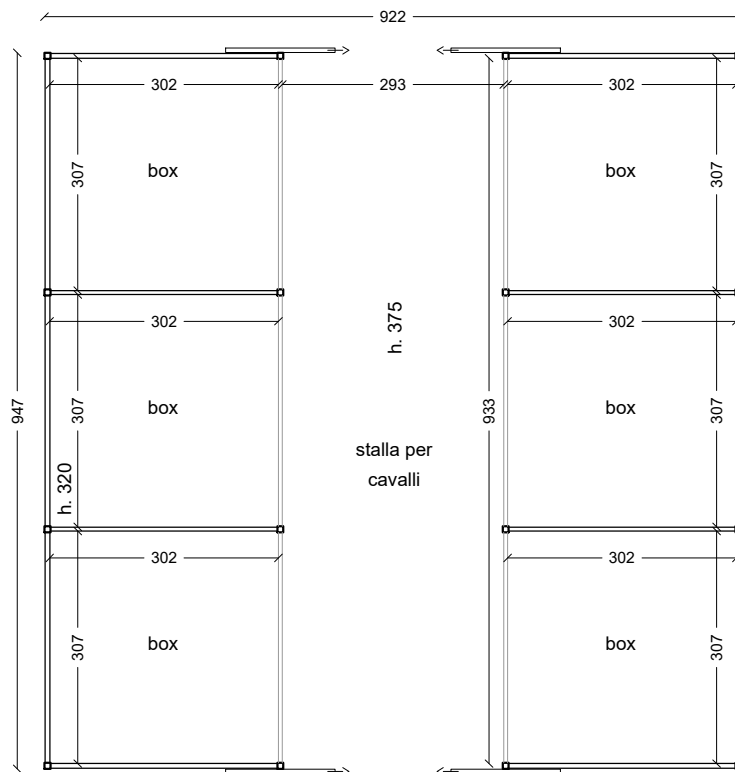

TRIBUNALE DI CREMONA
Comune di Castelvisconti
Esecuzione immobiliare 16/2019
Elaborato rappresentativo dello
stato dei luoghi del fabbricato

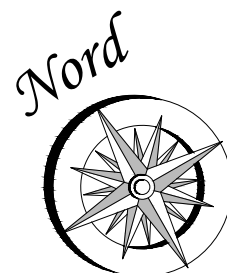

TRIBUNALE DI CREMONA
Comune di Castelvico
Esecuzione immobiliare 16/2019
Elaborato rappresentativo dello
stato dei luoghi

