
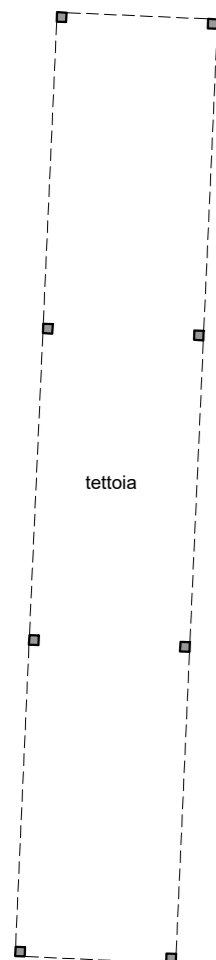
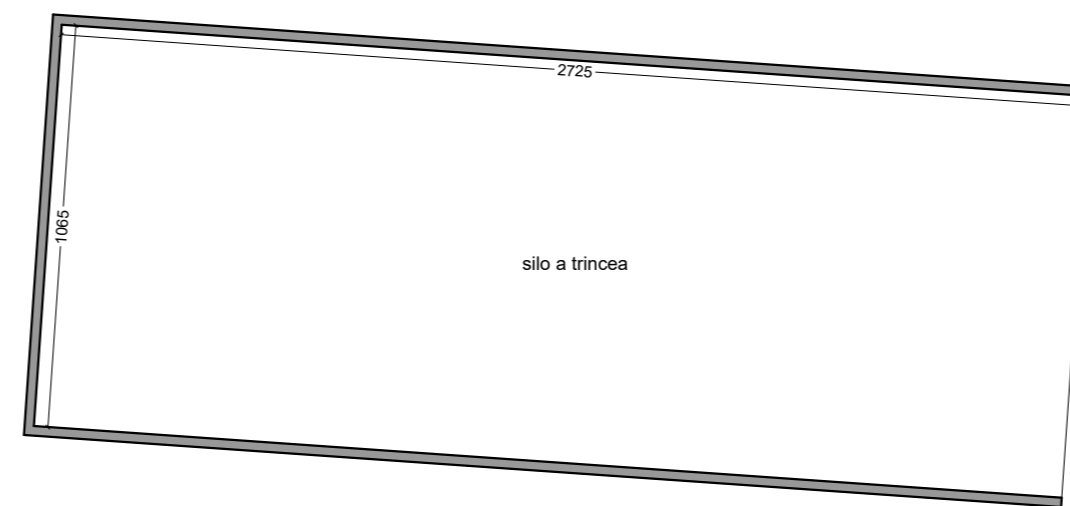
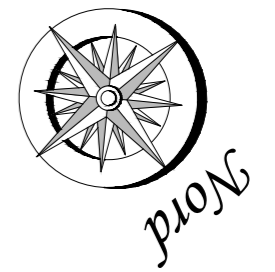
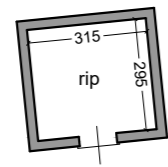
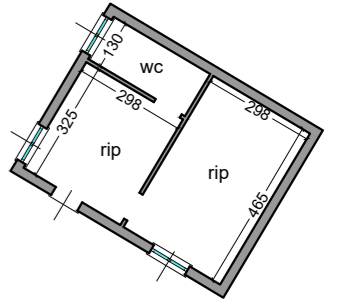


Planimetria Piano Terra
scala 1:100

doc B/1

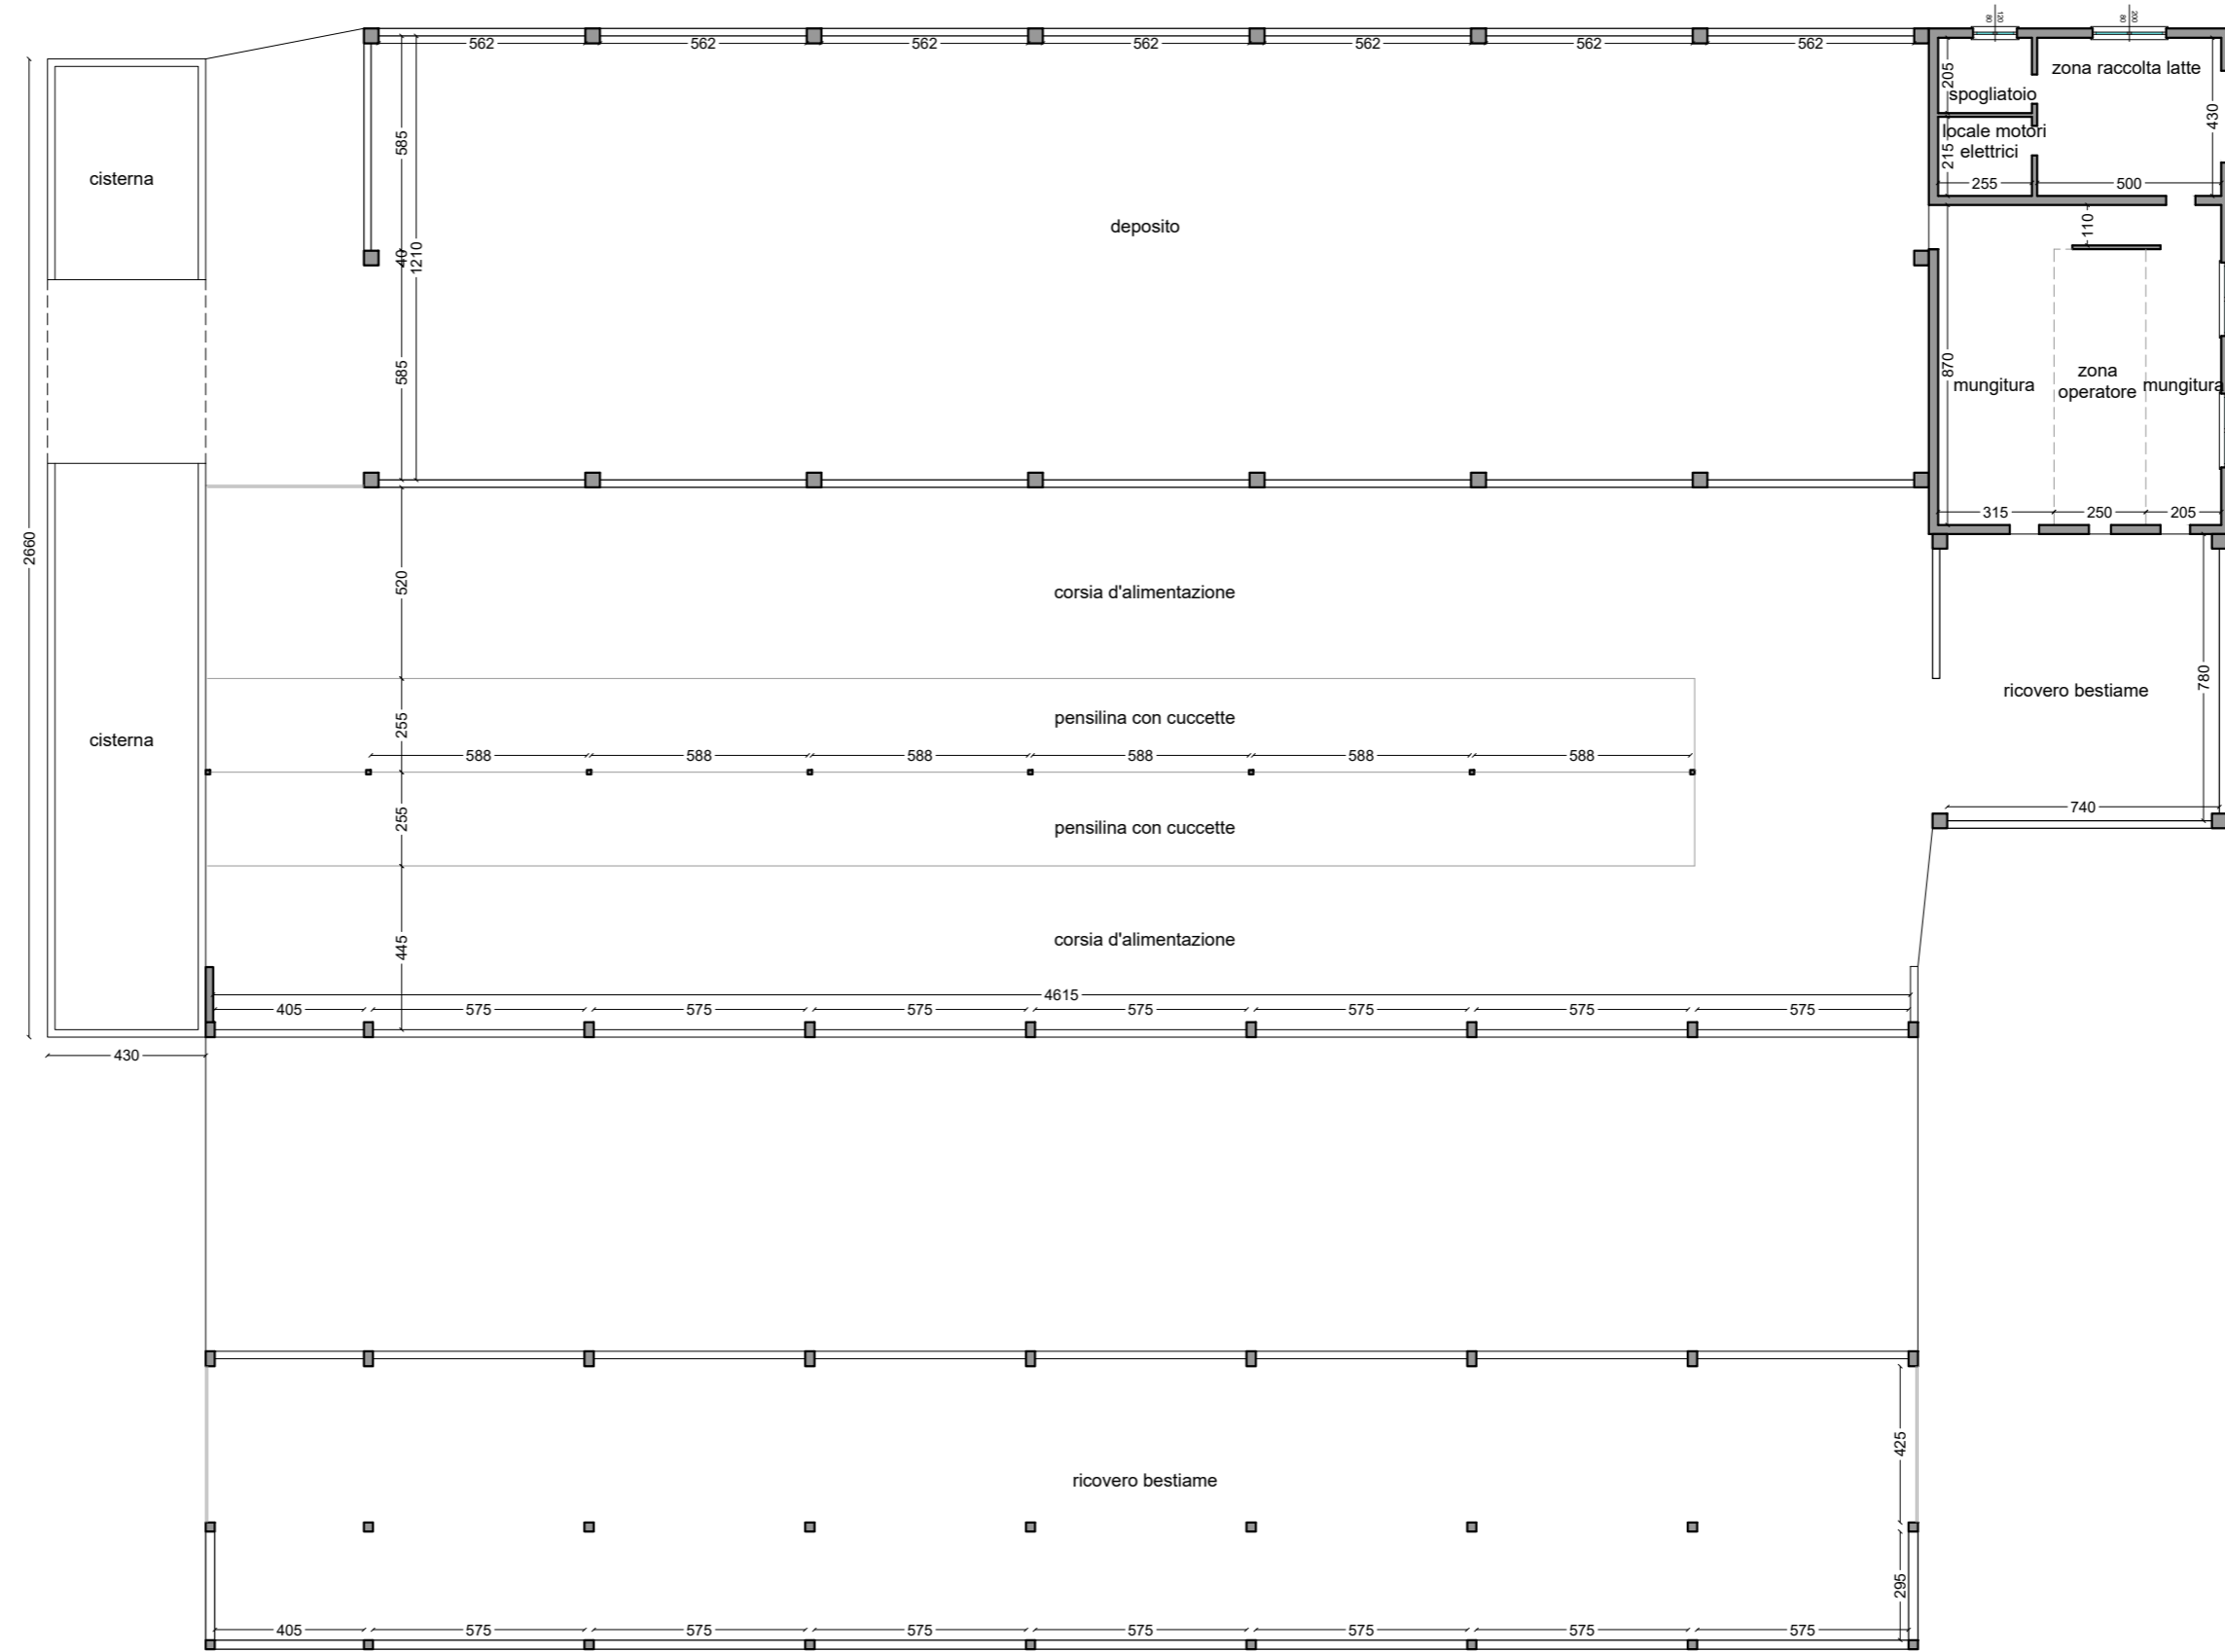

TRIBUNALE DI CREMONA
Comune di Castelvicosconti
Esecuzione immobiliare 16/2019
Elaborato rappresentativo dello
stato dei luoghi del fabbricato