



Planimetria Piano Interrato  
scala 1:100

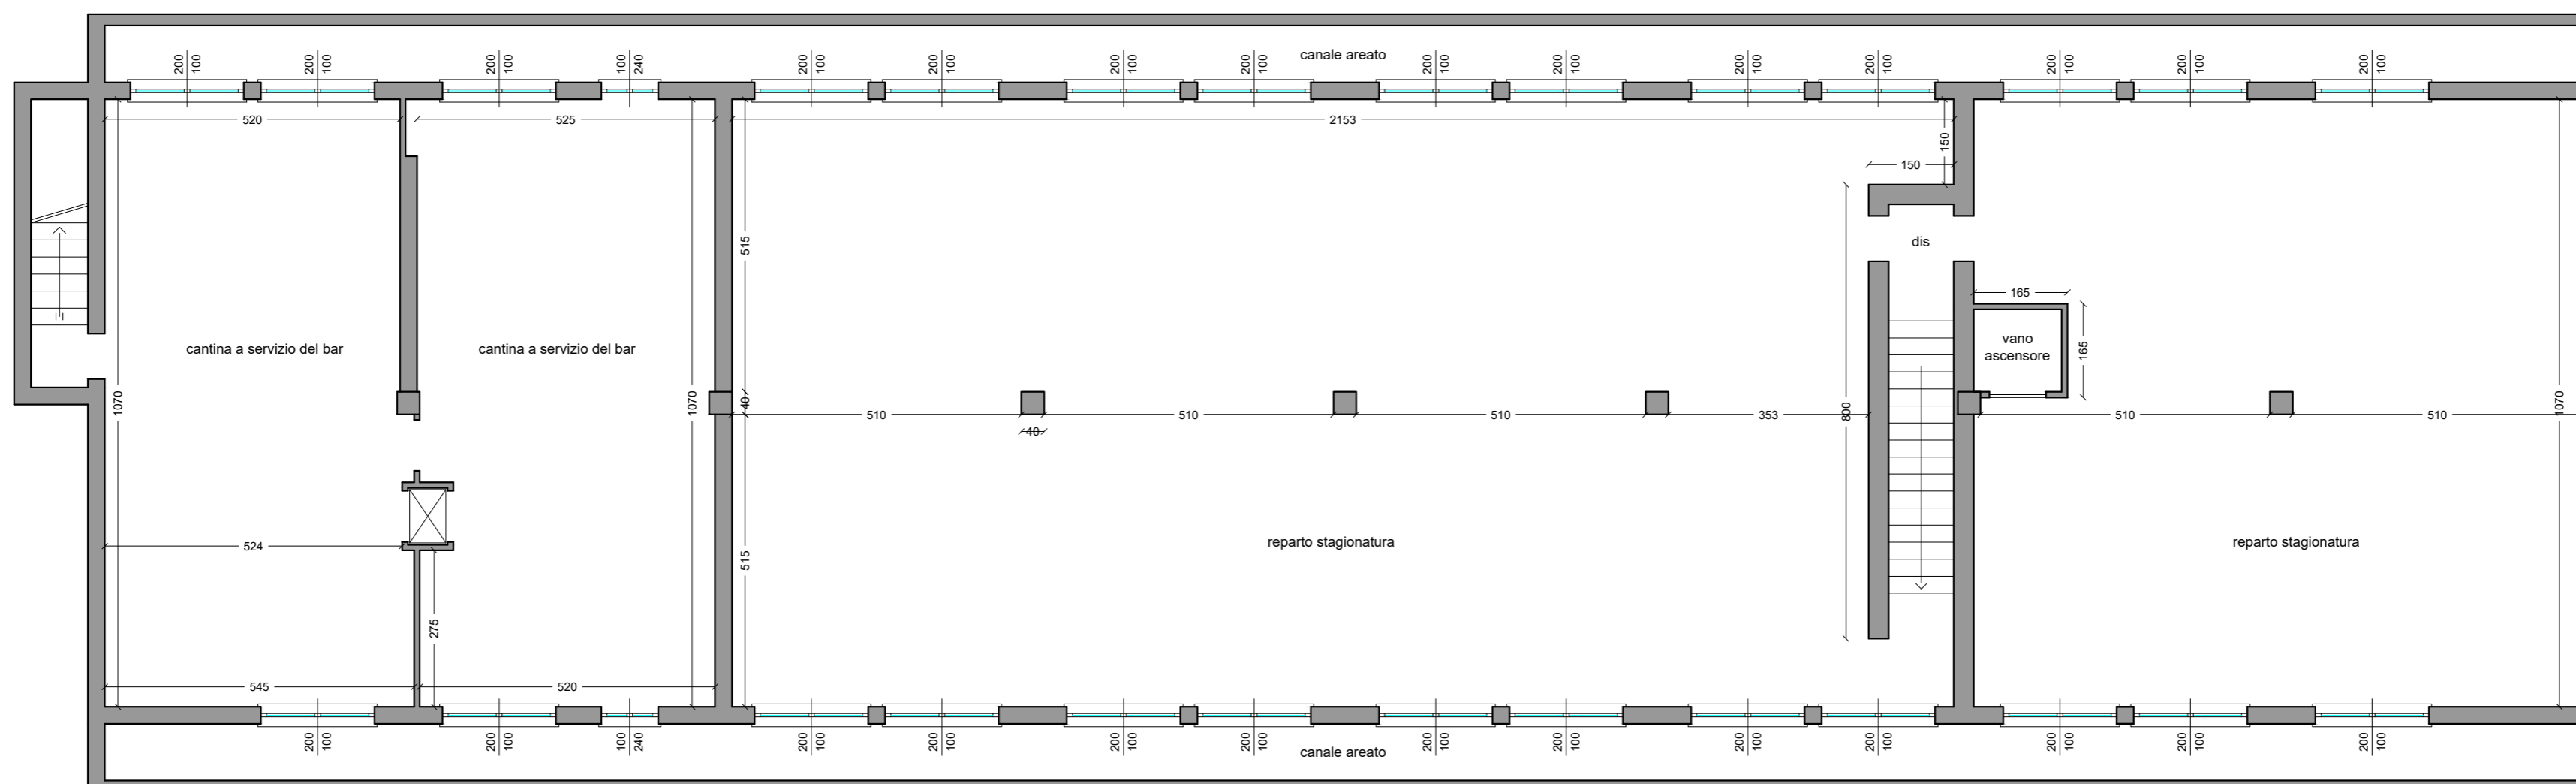

Planimetria Piano Terra  
scala 1:100

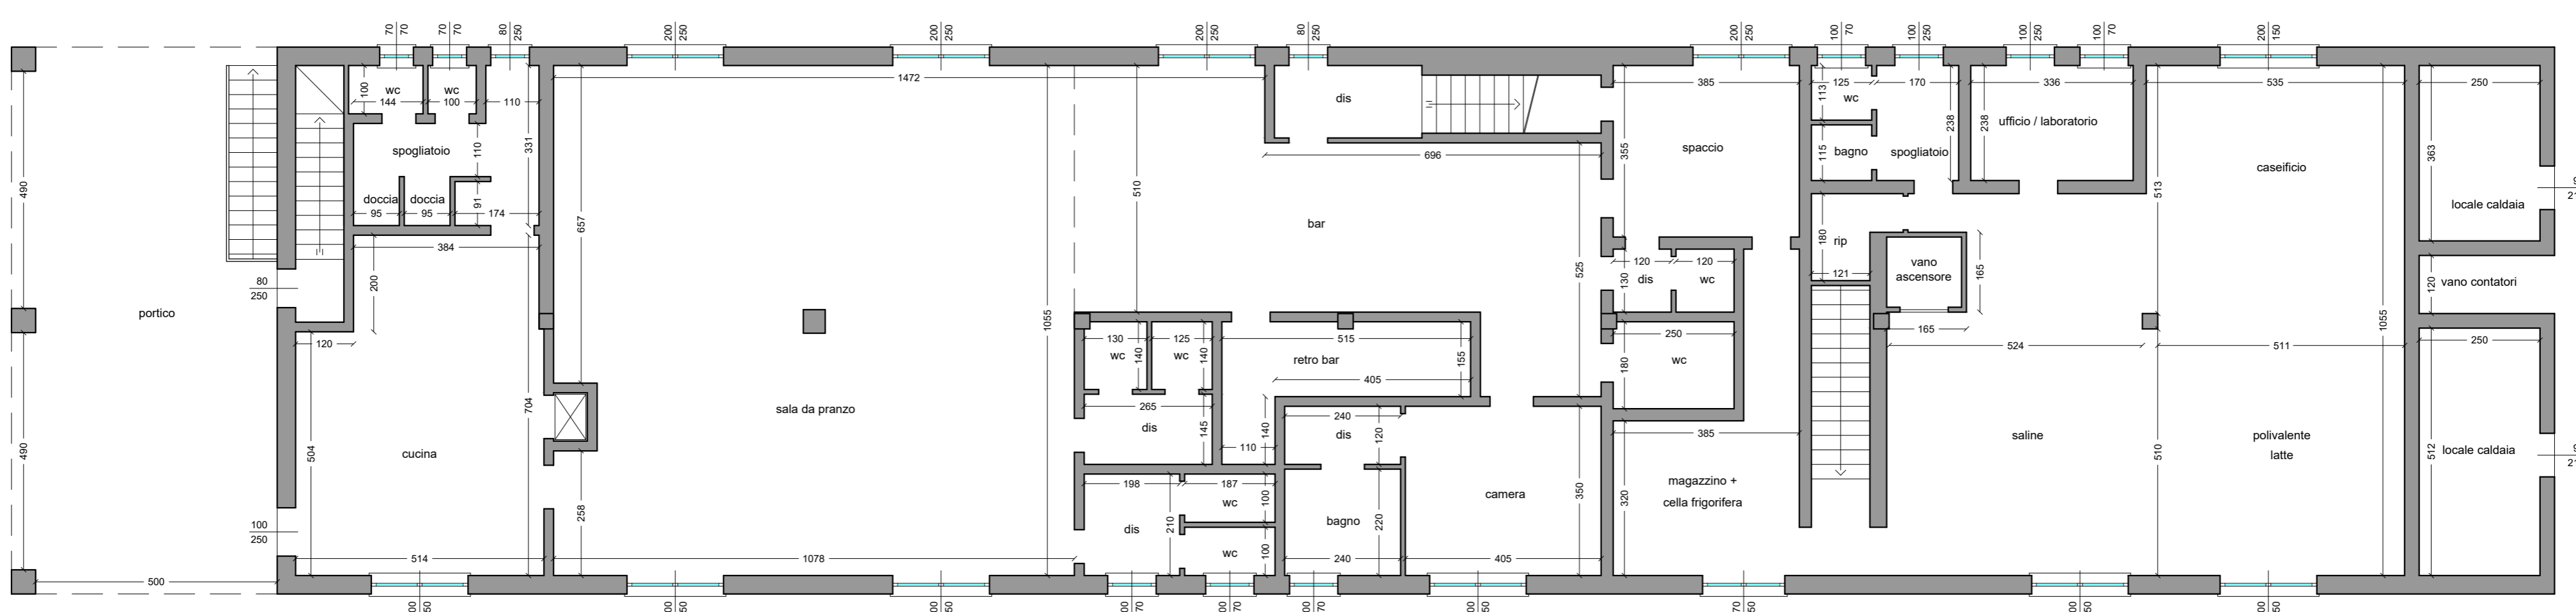

Planimetria Piano Primo  
scala 1:100

