
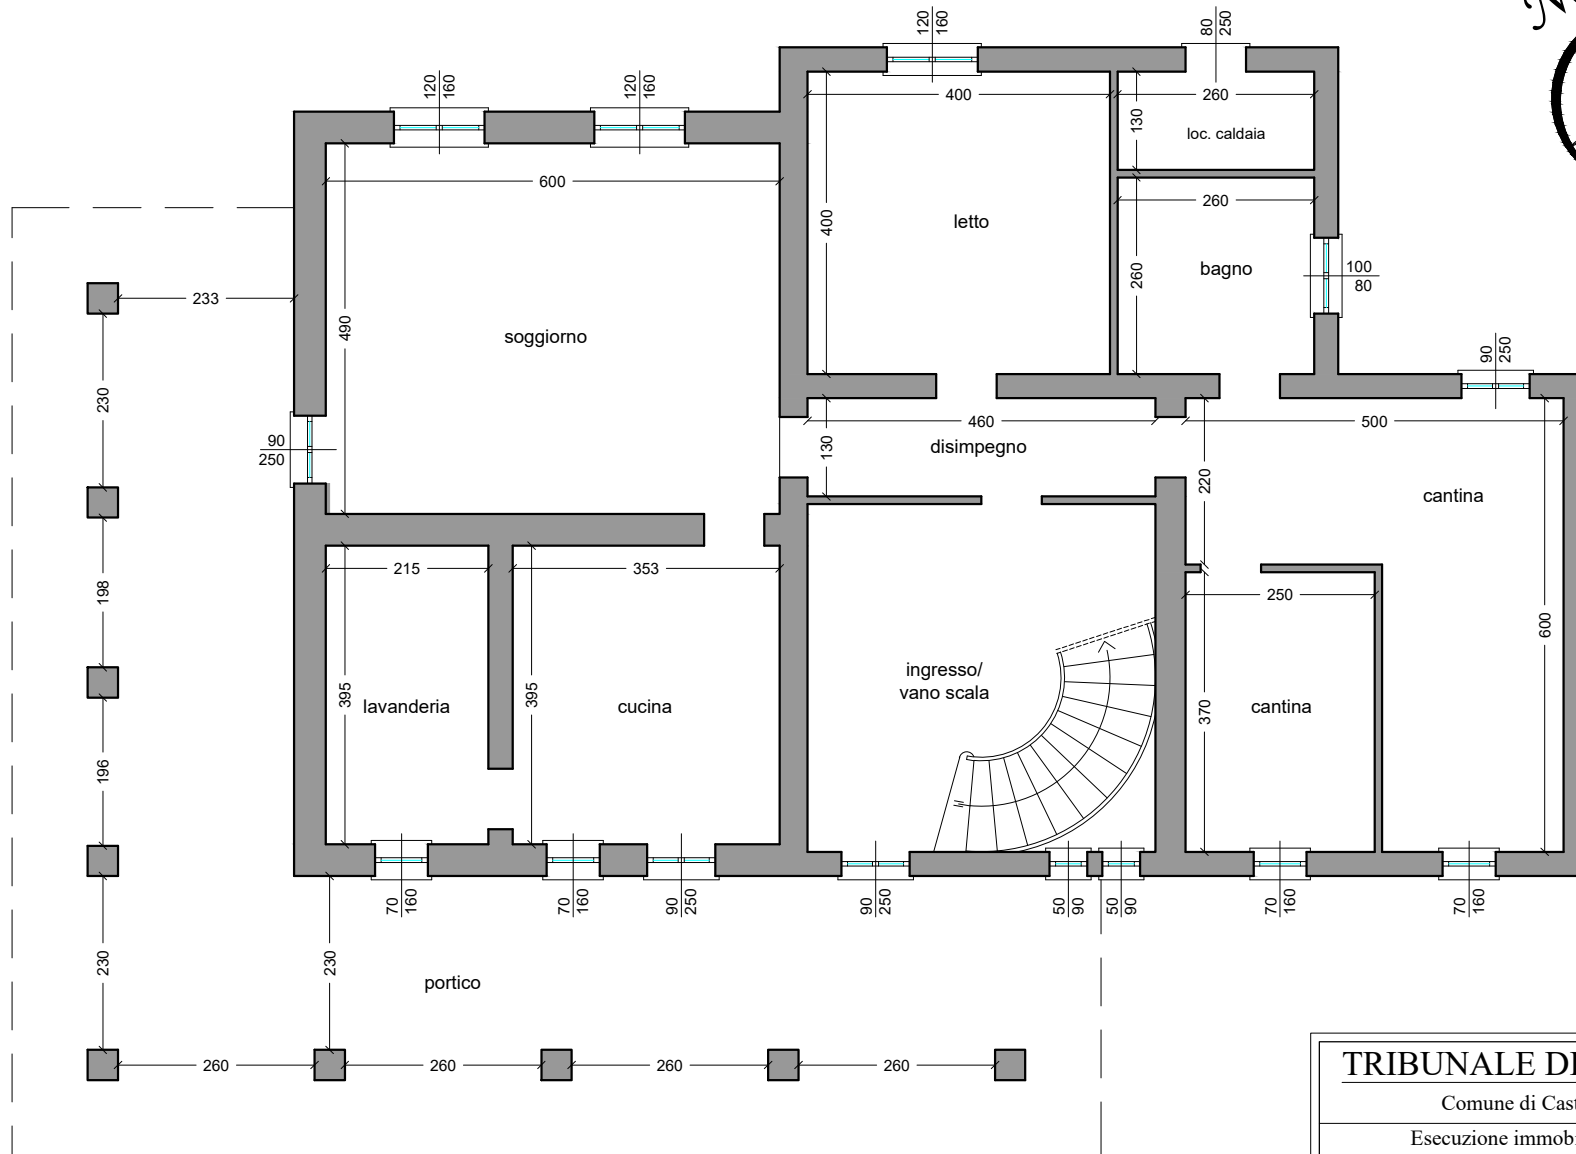


# Planimetria Piano Terra

scala 1:100


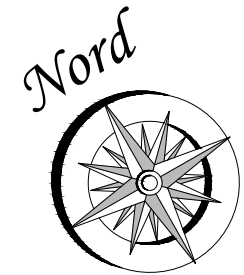


doc A/1

**TRIBUNALE DI CREMONA**  
Comune di Castelvisconti  
Esecuzione immobiliare 16/2019  
Elaborato rappresentativo dello stato dei luoghi del fabbricato

# Planimetria Piano Primo

scala 1:100

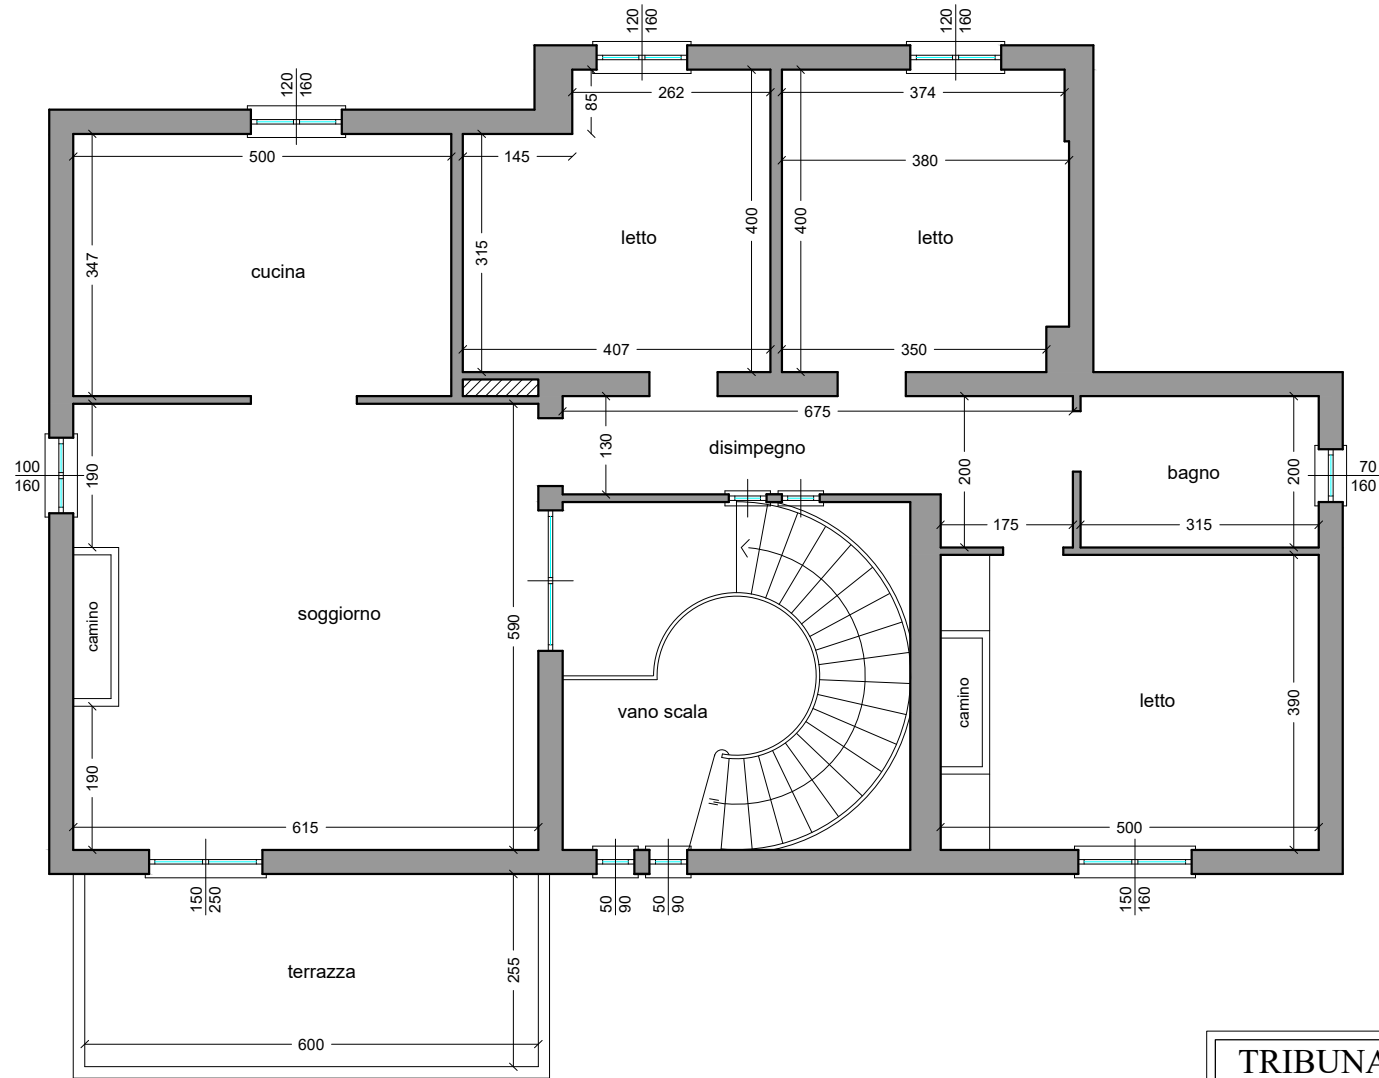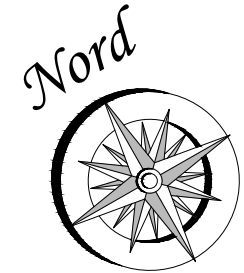

**TRIBUNALE DI CREMONA**  
Comune di Castelvisconti  
Esecuzione immobiliare 16/2019  
Elaborato rappresentativo dello  
stato dei luoghi del fabbricato