

**Agenzia delle Entrate  
CATASTO FABBRICATI  
Ufficio Provinciale di  
Varese**

Dichiarazione protocollo n. VA0020966 del 19/02/2014

Planimetria di u.i.u. in Comune di Saronno

Via Padre Reginaldo Giuliani

civ. 95/97

Identificativi Catastali:

Sezione: UB

Foglio: 2

Particella: 204

Subalterno: 503

Compilata da:

Colombo Chiara Anna Maria

Iscritto all'albo:

Architetti


Prov. Milano

N. 11584

Scheda n. 1

Scala 1:200

PIANO TERRA

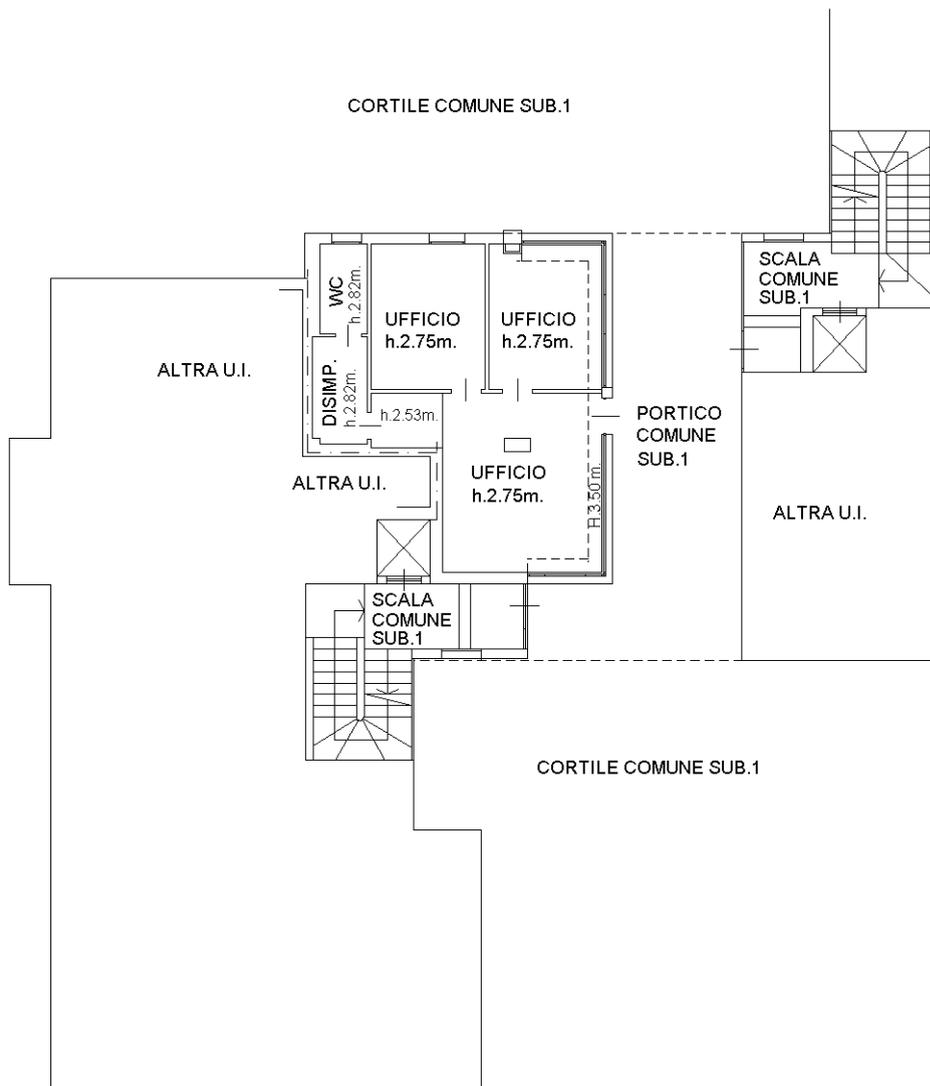

Catasto dei Fabbricati - Situazione al 02/01/2024 - Comune di SARONNO(441) - < Sez. urbana UB - Foglio 2 - Particella 204 - Subalterno 503 >  
VIA PADRE REGINALDO GIULIANI n. 95/97 Piano T

Ultima planimetria in atti