

MODULARIO
F. rig. n. 487




MINISTERO DELLE FINANZE
DIREZIONE GENERALE DEL CATASTO E DEI SS.TT.EE.
CATASTO EDILIZIO URBANO (RDL 13-4-1939, n. 652)

MOD. 01 (CEL)

LIRE
250

Planimetria di u.i.u. in Comune di ASSORO via Angeli civ. S.n.e.

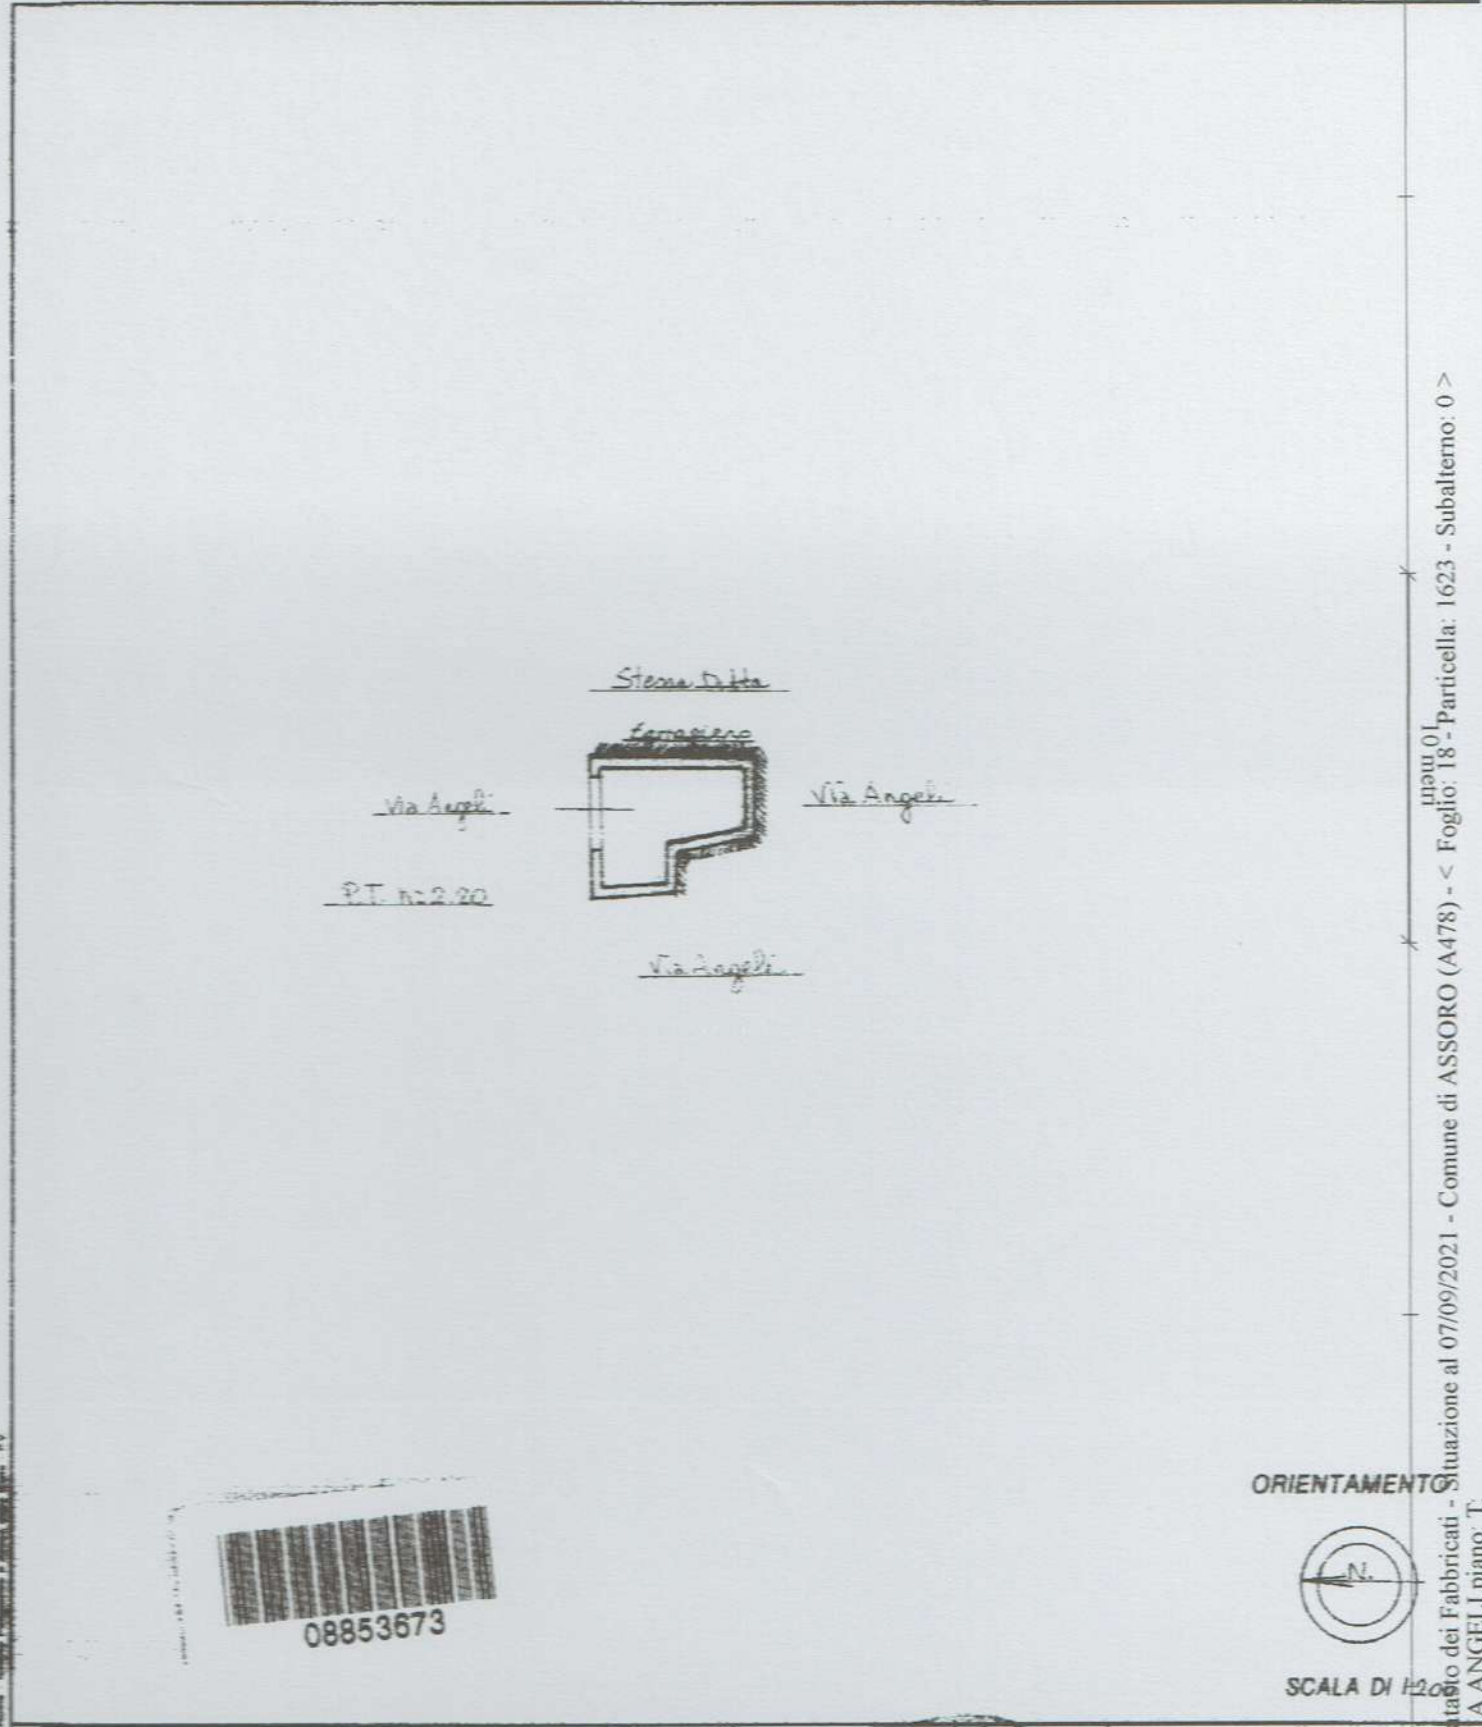

in un 01
Situazione al 07/09/2021 - Comune di ASSORO (A478) - < Foglio: 18 - Particella: 1623 - Subalterno: 0 >
Catasto dei Fabbricati -
VIA ANGELI piano: T.

Ultima planimetria in atti

Data presentazione: 31/12/1991 - Data: 07/09/2021 - n. T414528 - Richiedente: GCHLFA78L25C351M

Totale schede catastali: 18/4 - Formato di acquisizione: A4(210x297) - Formato stampa richiesto: A4(210x297)

F. 18/4 della provincia di Enna n. 99

n. 1623 sub

RISERVATO ALL'UFFICIO

A.3266