Allegato 6

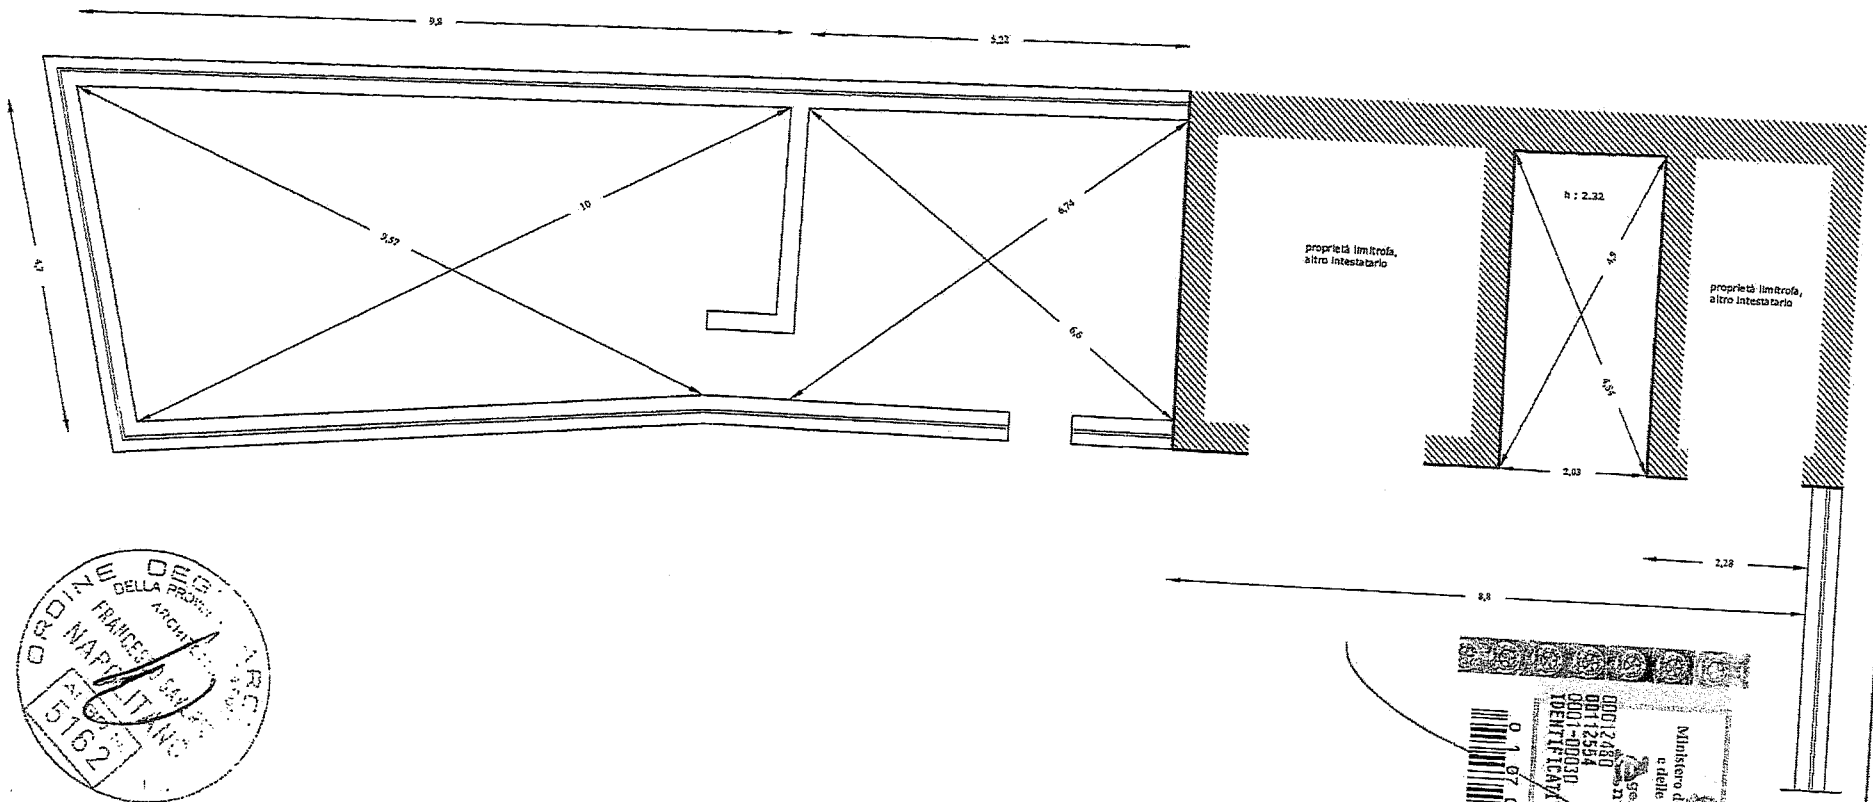
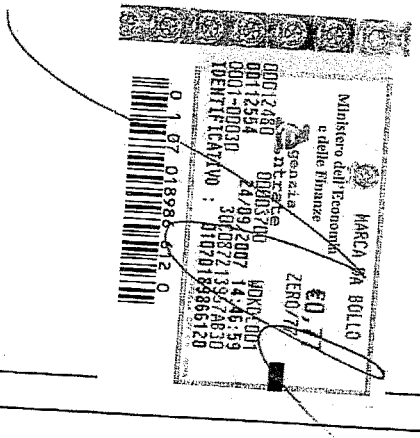
pianta scala 1:100