

**Agenzia delle Entrate
CATASTO FABBRICATI
Ufficio Provinciale di
Varese**

Dichiarazione protocollo n. VA0020906 del 18/02/2014

Planimetria di u.i.u. in Comune di Saronno

Via Padre Reginaldo Giuliani

civ. 95/97

Identificativi Catastali:

Sezione: UB

Foglio: 2

Particella: 204

Subalterno: 501

Compilata da:

Colombo Chiara Anna Maria

Iscritto all'albo:

Architetti

Prov. Milano

N. 11584


Scheda n. 1

Scala 1:200

PIANO TERRA

CORTILE COMUNE SUB.1


CORTILE COMUNE SUB.1

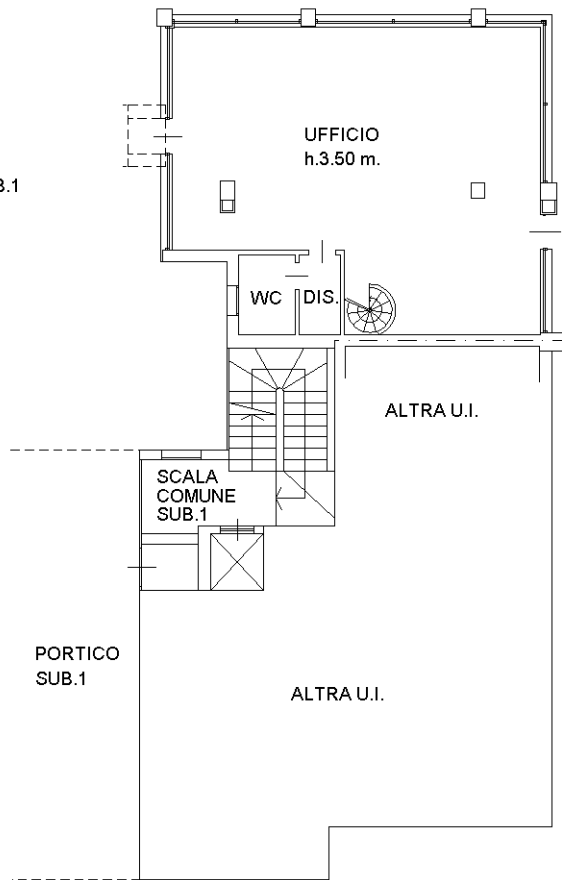


CORTILE COMUNE SUB.1

PIANO INTERRATO

ALTRE U.I.

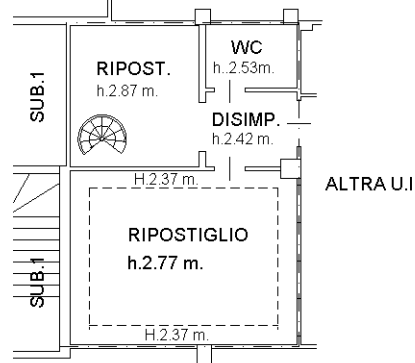

ALTRE U.I.

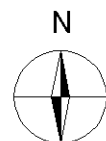

Ultima planimetria in atti