

**Agenzia del Territorio
CATASTO FABBRICATI
Ufficio Provinciale di
Varese**

Dichiarazione protocollo n. 000253028 del 10/07/2003

Planimetria di u.i.u. in Comune di Saronno

Via Gaudenzio Ferrari

civ. 2

Identificativi Catastali:

Sezione: SA

Foglio: 10

Particella: 310

Subalterno: 646

Compilata da:

Anselmo Salvatore

Iscritto all'albo:

Geometri


Prov. Cosenza

N. 1454

Scheda n. 1

Scala 1:200

PIANO PRIMO SEMINTERRATO (S1)

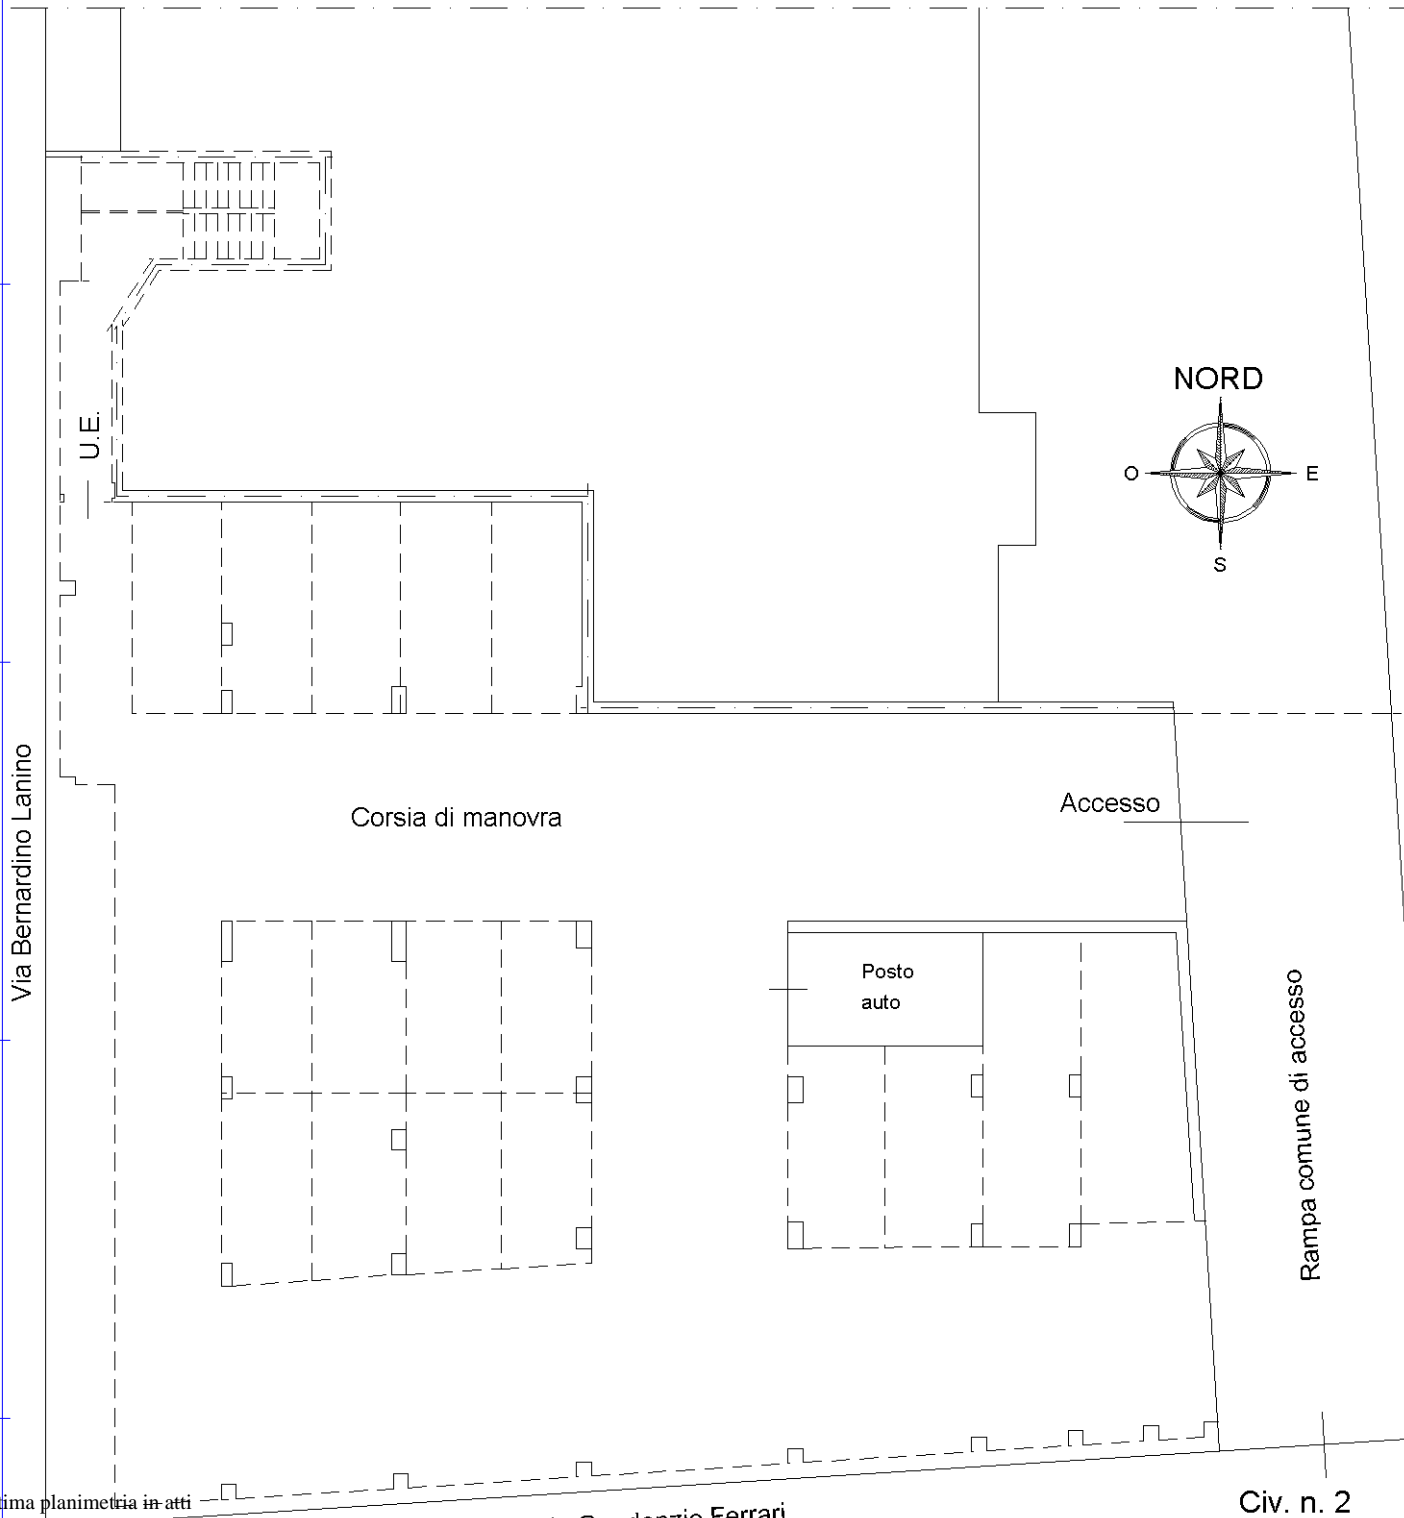

Ultima planimetria in atti

Via Gaudenzio Ferrari

Civ. n. 2

Catasto dei Fabbricati - Situazione al 11/09/2024 - Comune di SARONNO(441) - < Sez. urbana SA - Foglio 10 - Particella 310 - Subalterno 646 >
VIA GAUDENZIO FERRARI n. 2 Piano S1