

**Agenzia del Territorio
CATASTO FABBRICATI
Ufficio Provinciale di
Varese**

Dichiarazione protocollo n. 000253028 del 10/07/2003

Planimetria di u.i.u. in Comune di Saronno

Via Gaudenzio Ferrari

civ. 2

Identificativi Catastali:

Sezione: SA

Foglio: 10

Particella: 310

Subalterno: 665

Compilata da:

Anselmo Salvatore

Iscritto all'albo:

Geometri



Prov. Cosenza

N. 1454

Scheda n. 1

Scala 1:200

PIANO SECONDO SEMINTERRATO (S2)

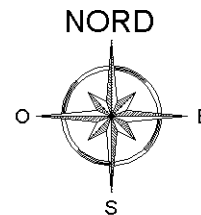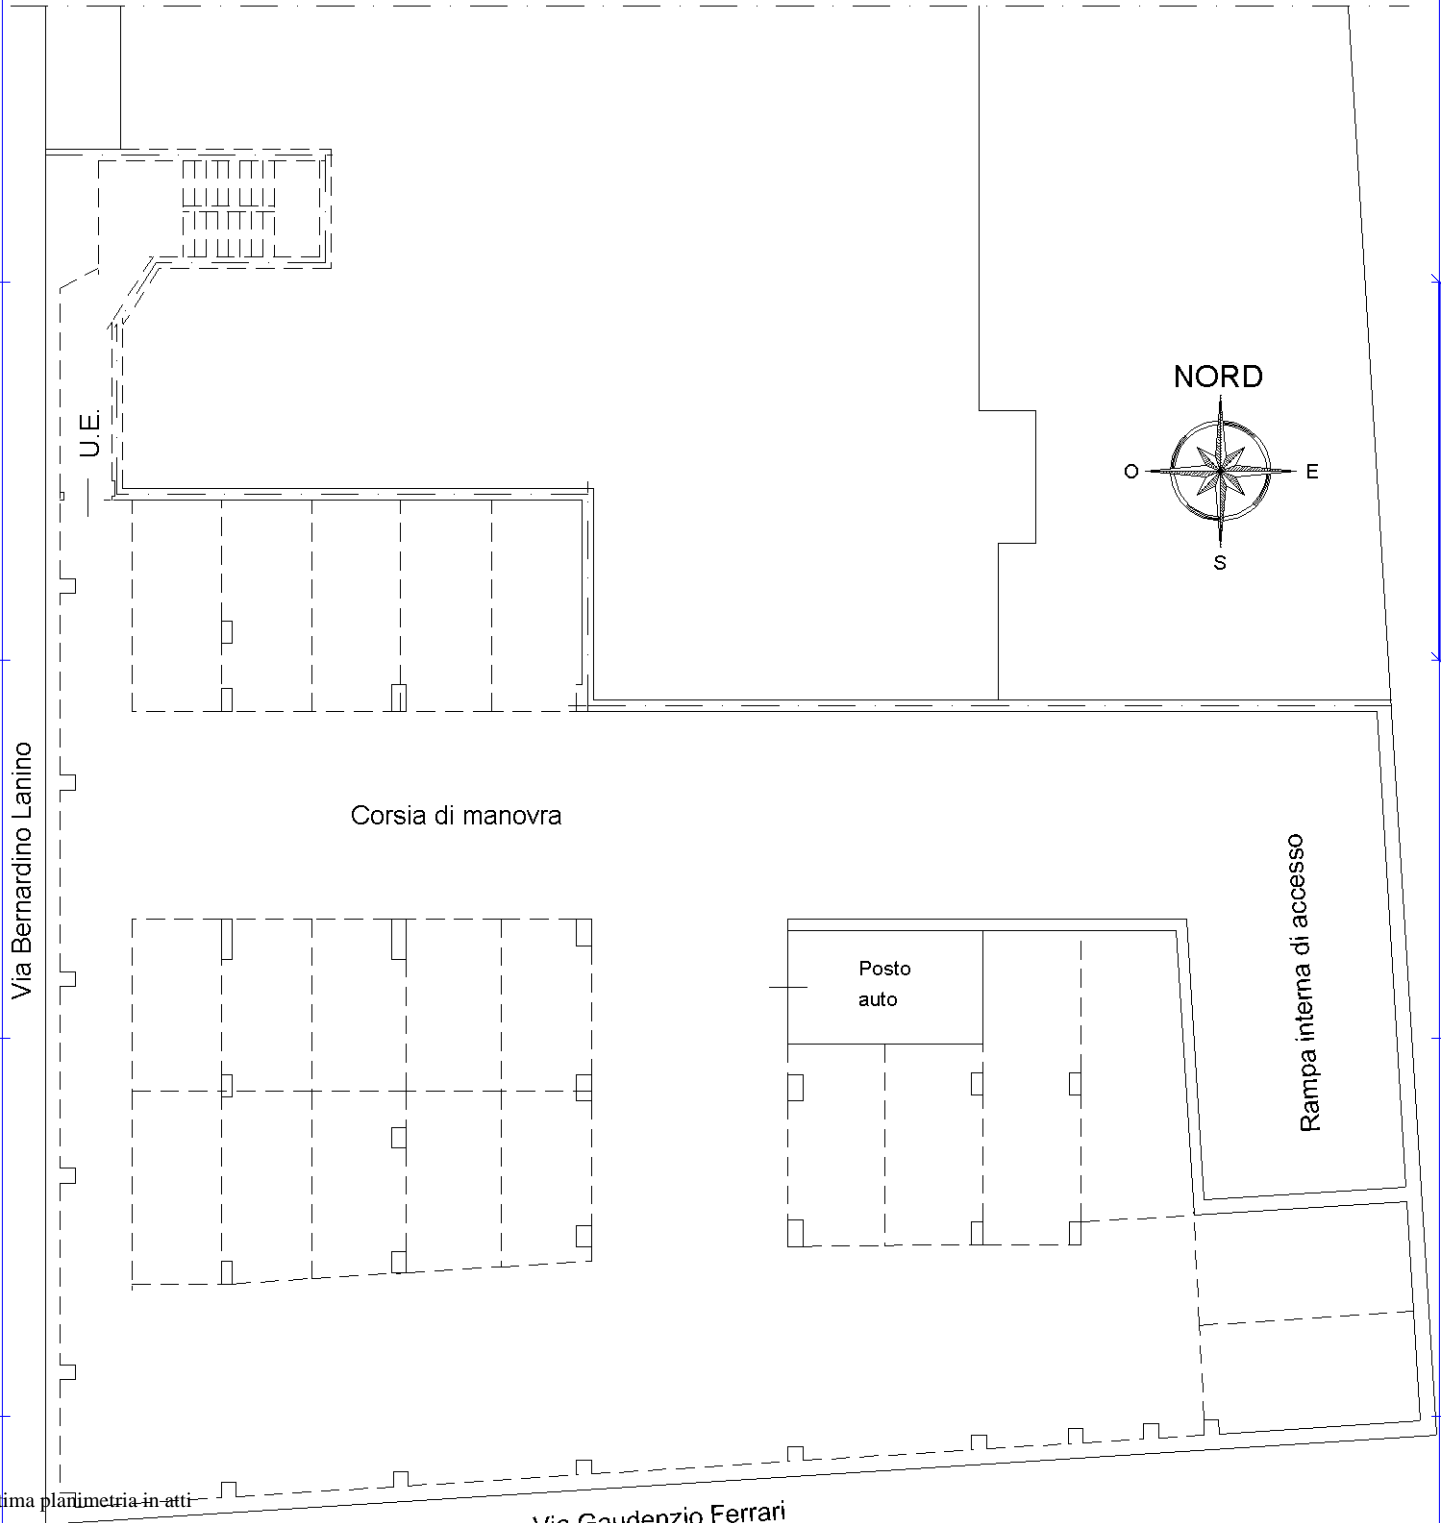

Via Bernardino Lanino

Via Gaudenzio Ferrari

Ultima planimetria in atti