


# LEGENDA

- DEMOLIZIONE
- COSTRUZIONE


## RILIEVO REALE

scala rappresentativa

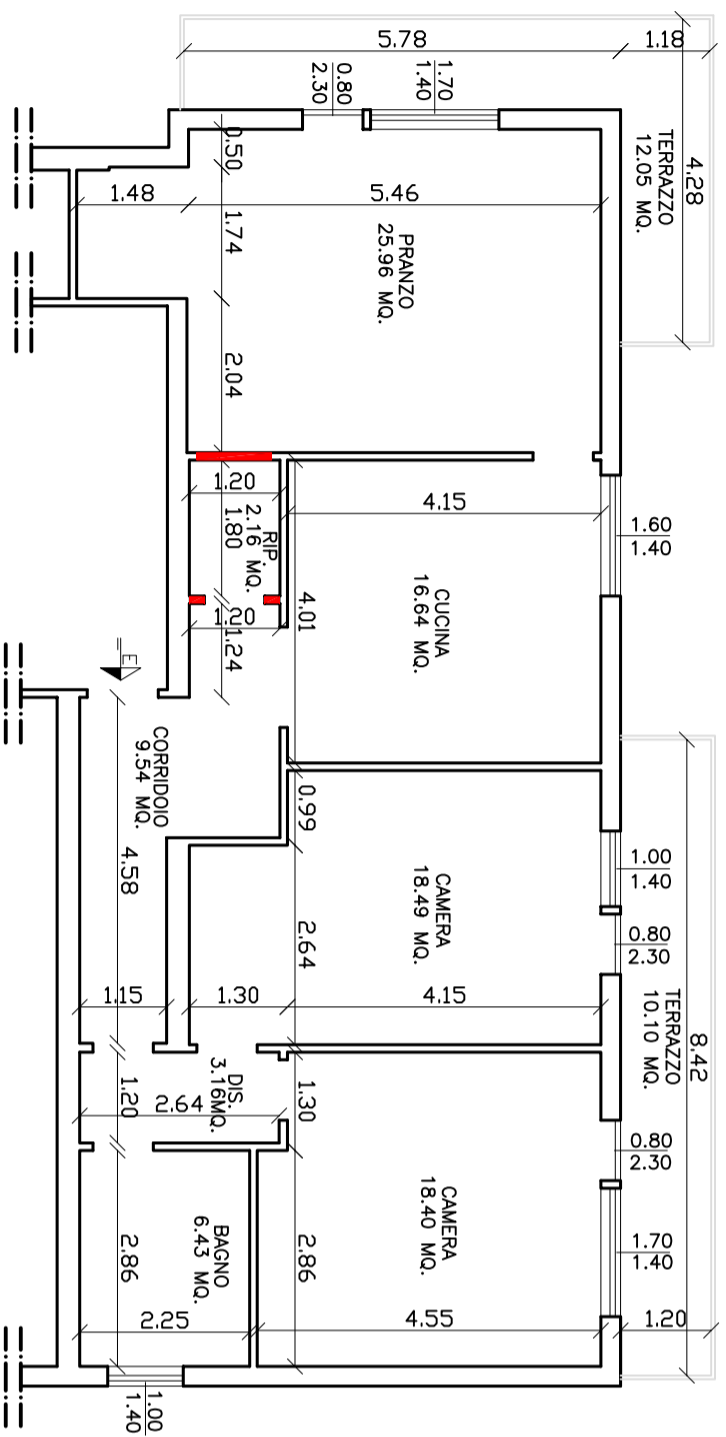

## PIANTA PIANO SECONDO

H=2.79m.

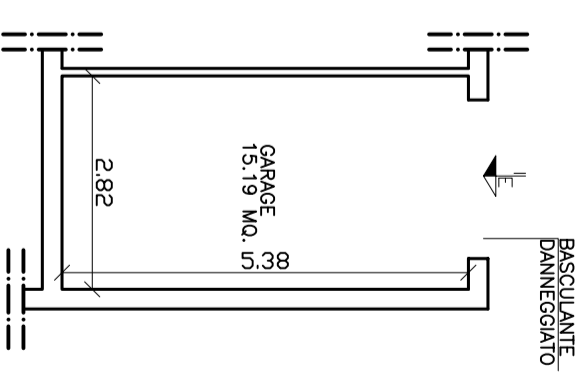

## PIANTA PIANO TERRA

H=3.30m.