
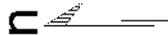


Agenzia del Territorio
CATASTO FABBRICATI
Ufficio Provinciale di Cremona

ELABORATO PLANIMETRICO	Compilato da: Galli Ezio Donato	Iscritto all'albo: Geometri	Frov. Cremona	N. 1040
Comune di Dovera	Sezione: Foglio: 11	Particella: 137	Pr. Cremona n. 15/12/2008	dal
Dimostrazione grafica dei subalterni				
Tipo Mappale n. 139659 del 11/12/2008 Scala 1 : 200				

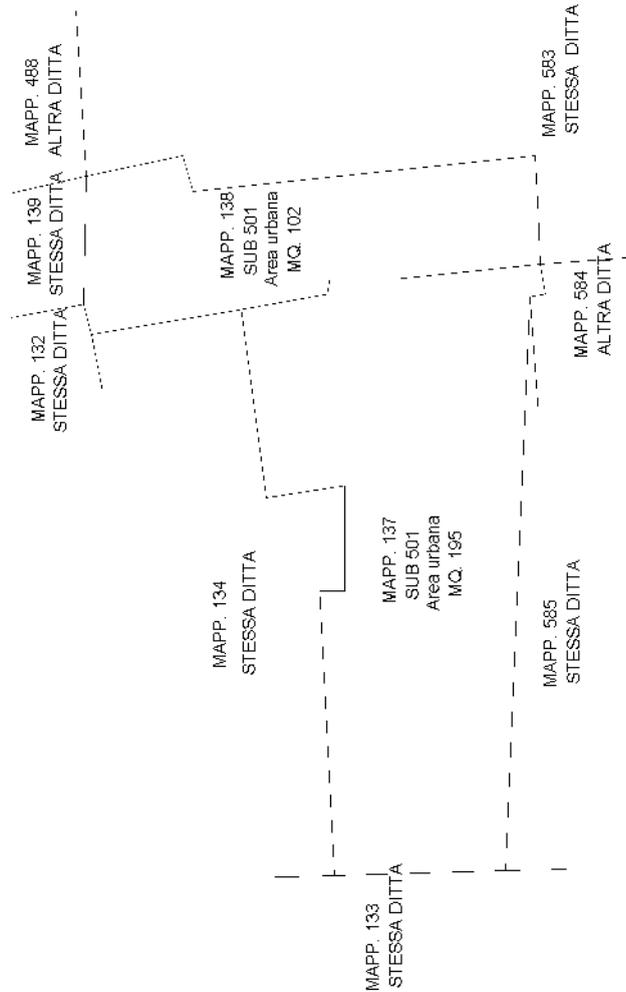

PIANO TERRA