


ELABORATO PLANIMETRICO	Compilato da: Sangiovanni Teresio Alberto		Iscritto all'albo: Geometri		Prov. Cremona	N. 1366
	Comune di Torlino Vimercati		Sezione: Foglio: 6		Particella: 214	
Dimostrazione grafica dei subalberi		Tipo Mappale n. 133380 del 30/11/2007 Scala 1 : 200				

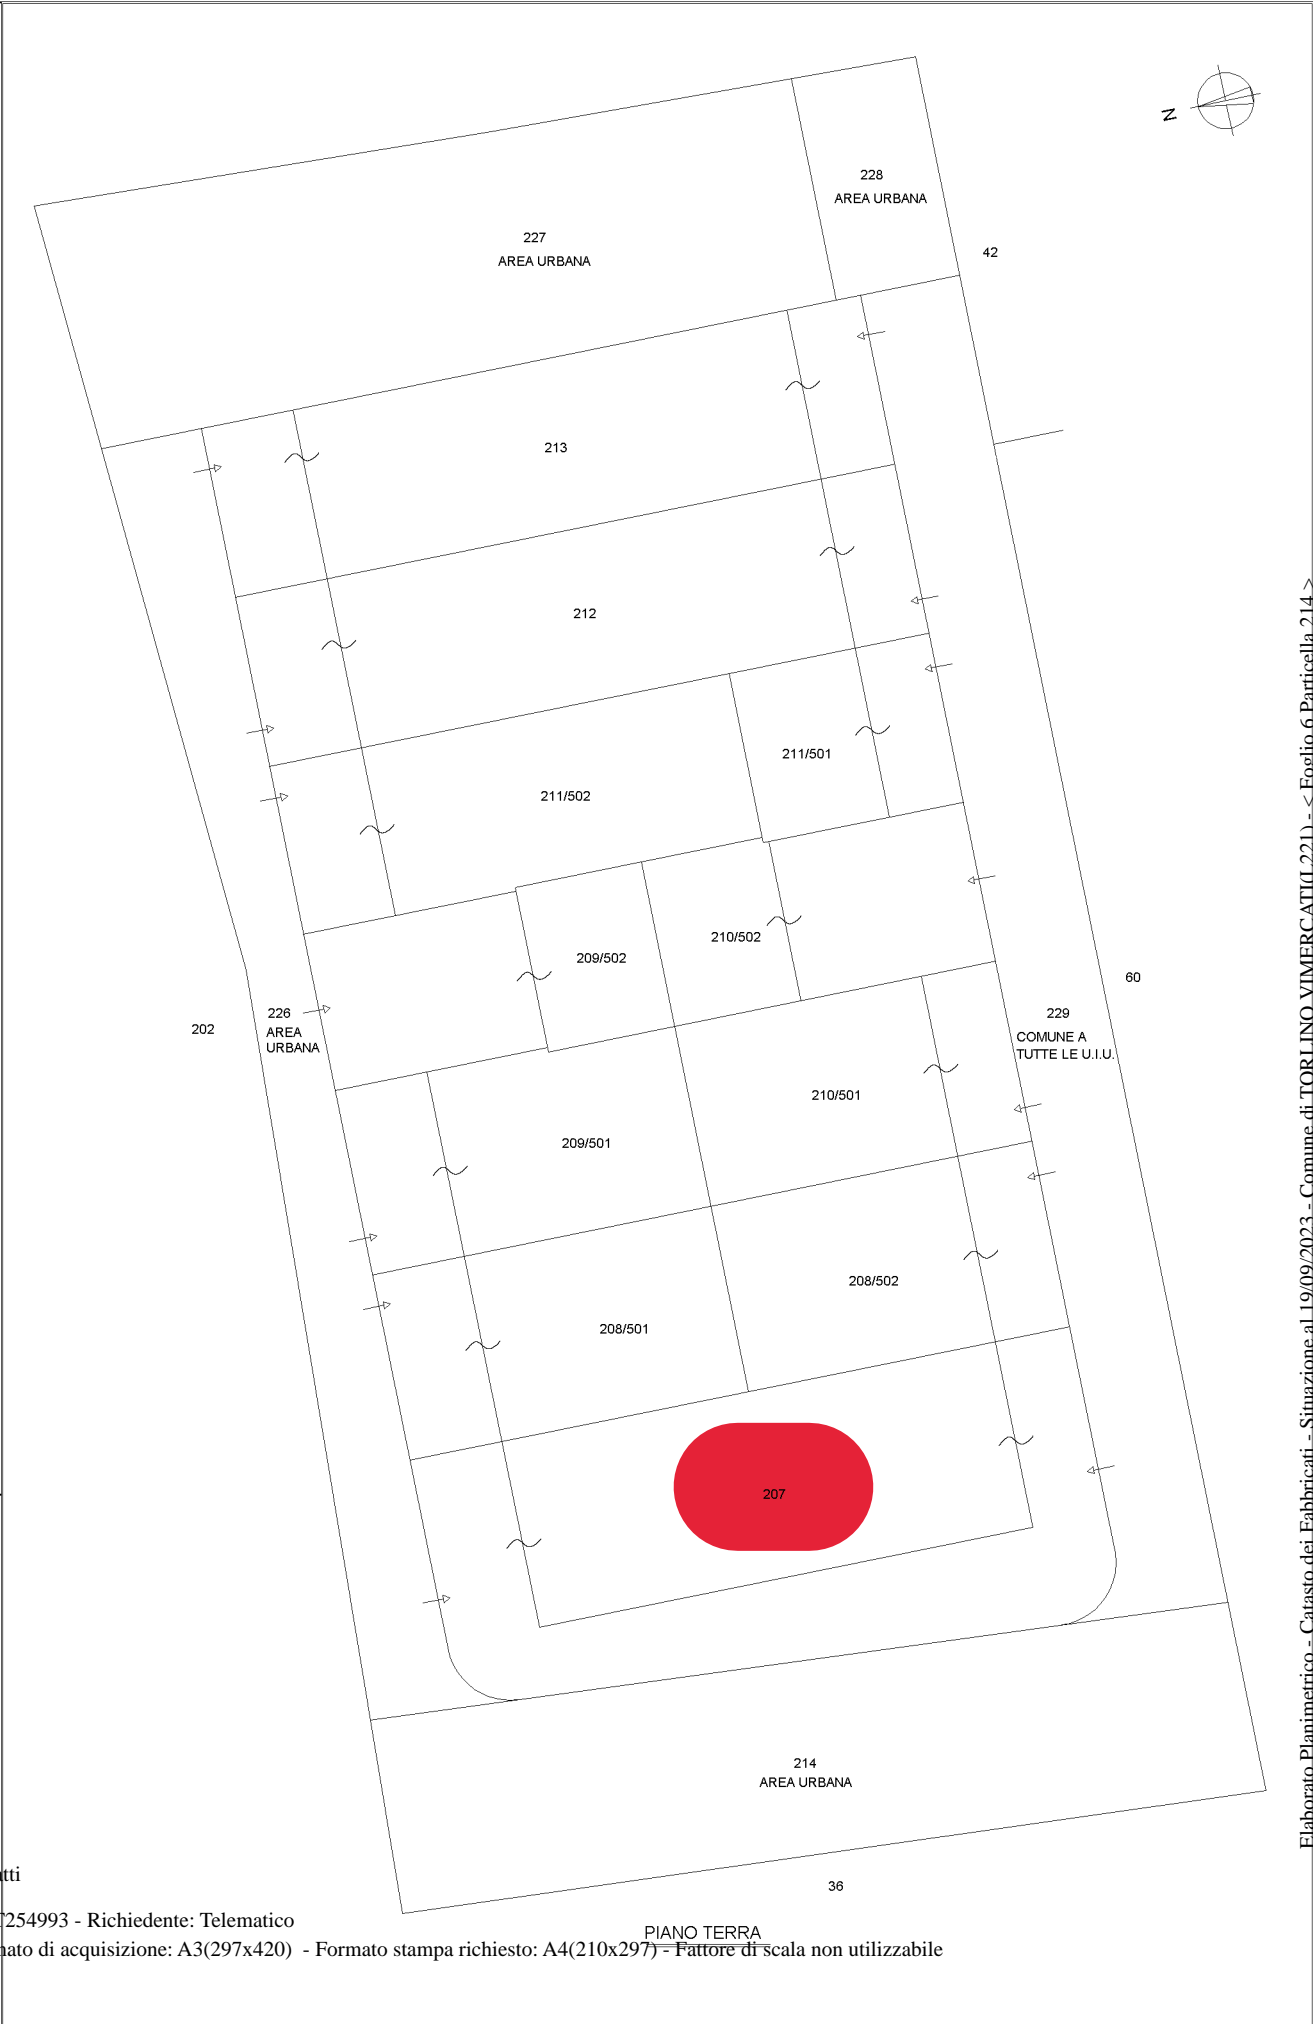

Ultima planimetria in atti

Ufficio Provinciale di Cremona

AGENZIA DEL TERRITORIO

CATASTO FABBRICATI

Elaborato Planimetrico - Catasto dei Fabbricati - Situazione al 19/09/2023 - Comune di TORLINO VIMERCATI (L.221) - < Foglio 6 Particella 214 >