


**Agenzia del Territorio
CATASTO FABBRICATI
Ufficio Provinciale di
Torino**

| | |
|--|---------------------------------------|
| Dichiarazione protocollo n. TO0193963 del 25/03/2009 | |
| Planimetria di u.i.u. in Comune di Torino | |
| Via Noasca civ. 24 | |
| Identificativi Catastali: | Compilata da: Marchesini Ferruccio |
| Sezione: | Iscritto all'albo: Geometri |
| Foglio: 1057 | Prov. Torino |
| Particella: 313 | N. 7398 |
| Subalterno: 19 | |

Scheda n. 1 Scala 1: 200

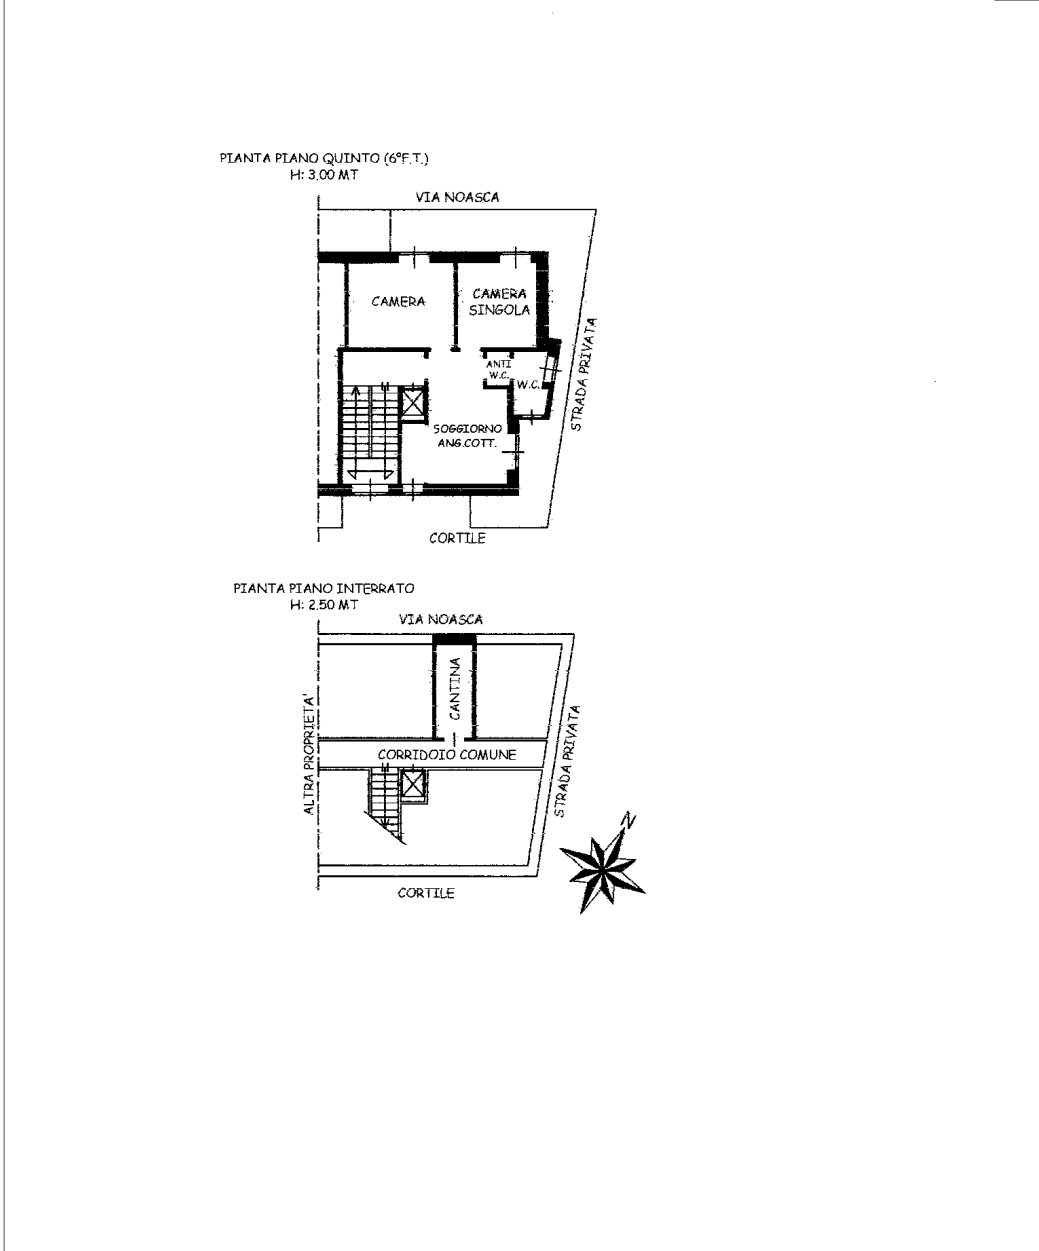

linea 01

19 >