


ELABORATO PLANIMETRICO	
Compilato da: Scacciante Giuseppe	
Iscritto all'albo: Geometri	
Prov. Catania	N. 02683

Agenzia delle Entrate
CATASTO FABBRICATI
Ufficio Provinciale di
Catania

Comune di Caltagirone		Protocollo n. CT0284497 del 30/11/2015	
Sezione:	Foglio: 195	Particella: 177	Tipo Mappale n. del
Dimostrazione grafica dei subalterni			Scala 1 : 500

Catasto dei Fabbricati - Situazione al 13/12/2015 - Comune di CALTAGIRONE (B428) - < Foglio: 195 - Particella: 177 - Elaborato planimetrico >

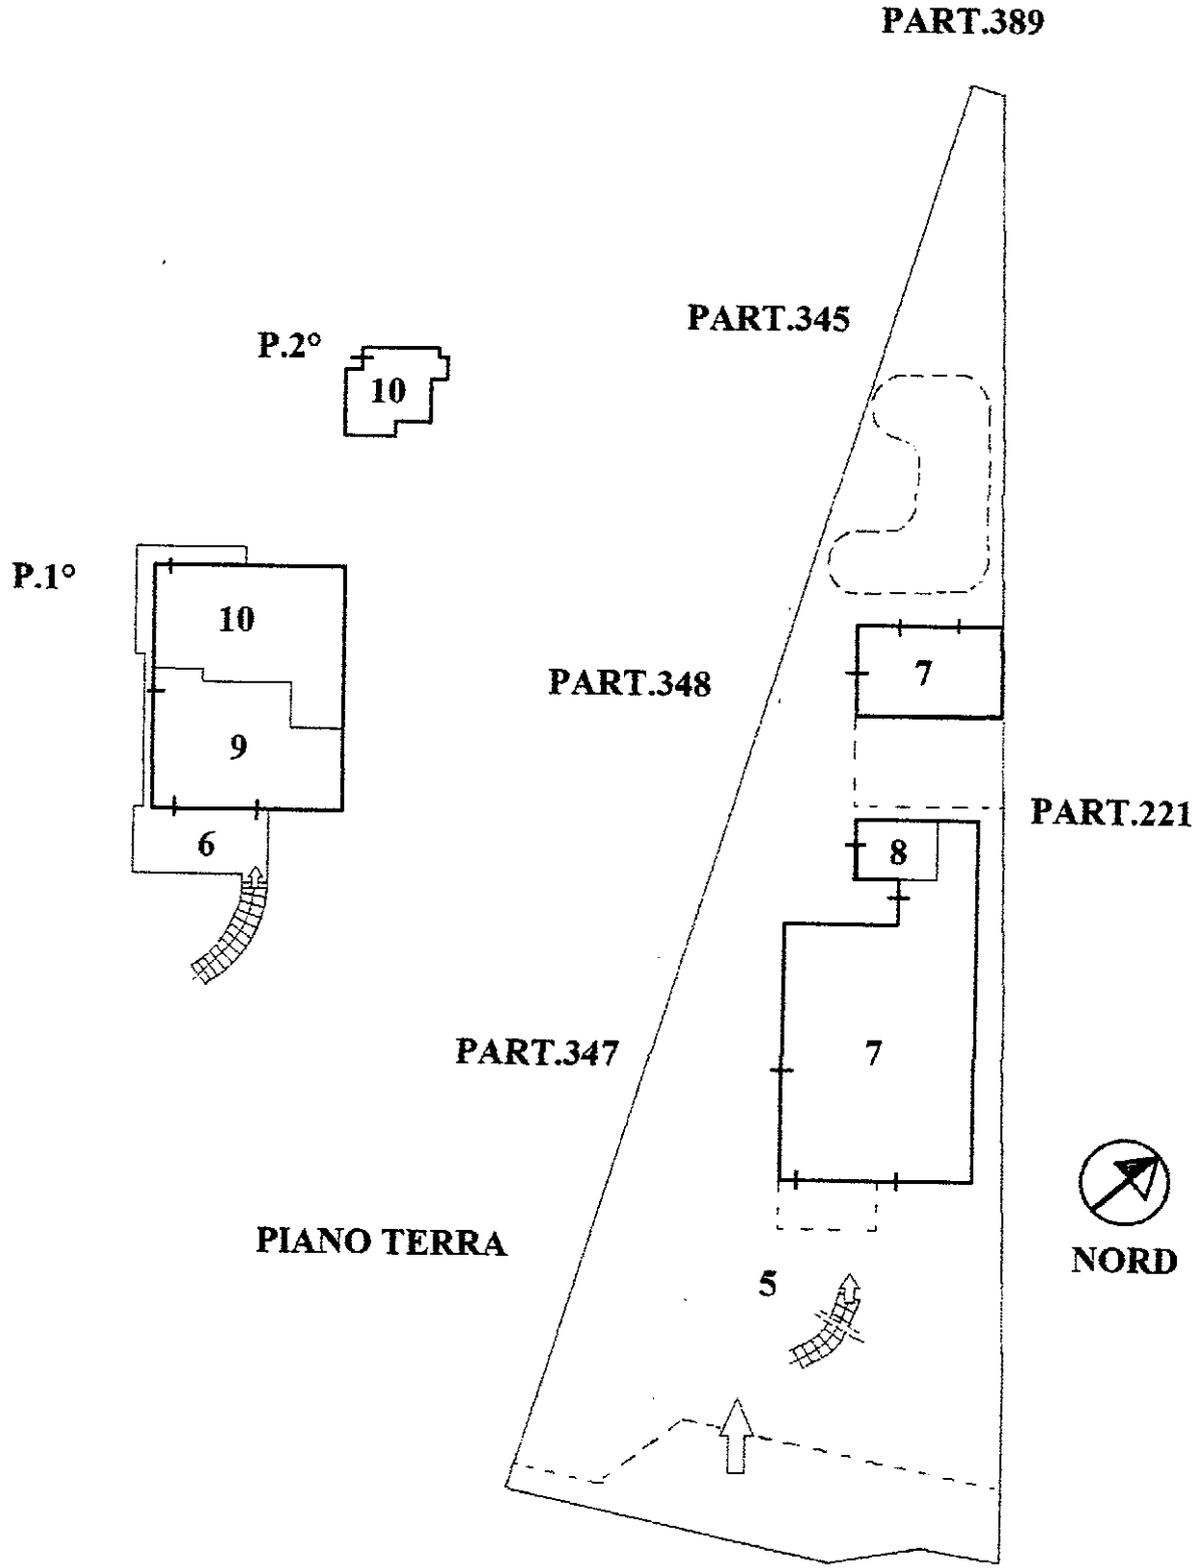

Ultima planimetria in atti