


1 2 3 4 5 6 7 8

Rev N° Note sulla revisione Firma

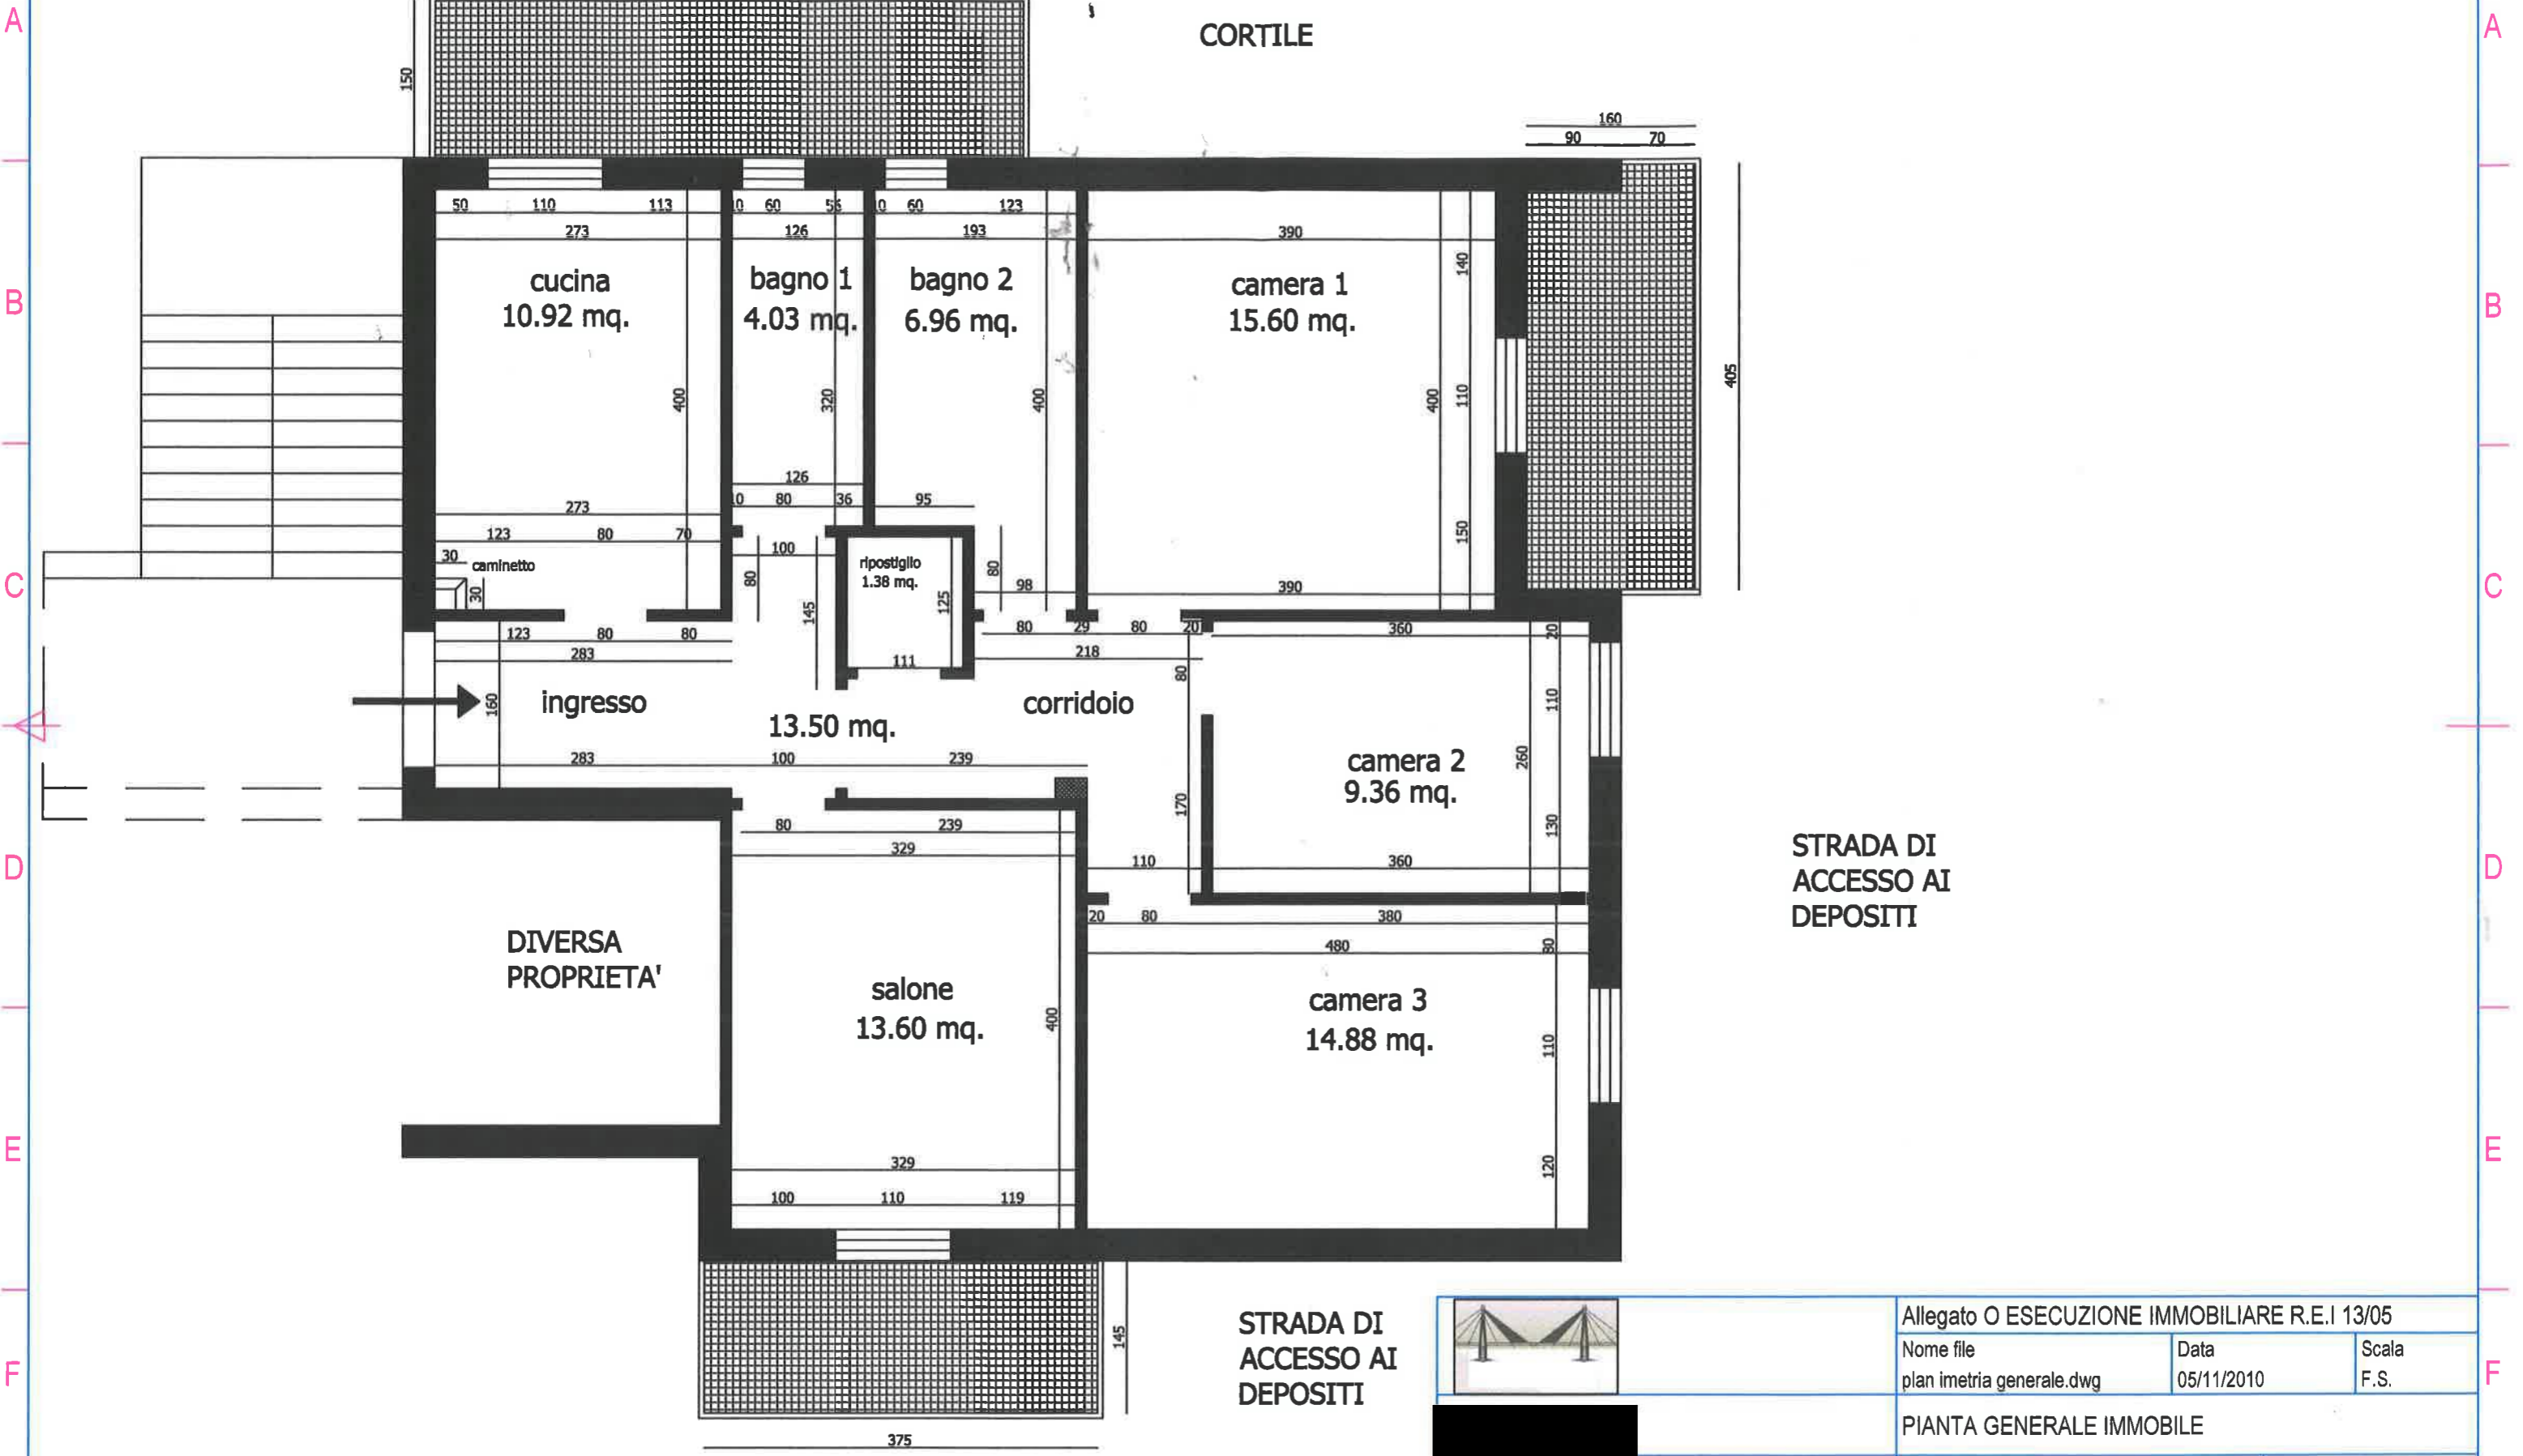

A
B
C
D
E
F

A
B
C
D
E
F

STRADA DI ACCESSO AI DEPOSITI

STRADA DI ACCESSO AI DEPOSITI



Via Pietro Nenni , Scanzano Jonico

Allegato O ESECUZIONE IMMOBILIARE R.E.I 13/05		
Nome file plan imetria generale.dwg	Data 05/11/2010	Scala F.S.
PIANTA GENERALE IMMOBILE		
		Edizione n°1

1 2 3 4 5 6 7 8