


COMUNE DI LATINA
FOGLIO N.208 part. n.141 - 64

scala 1:2000

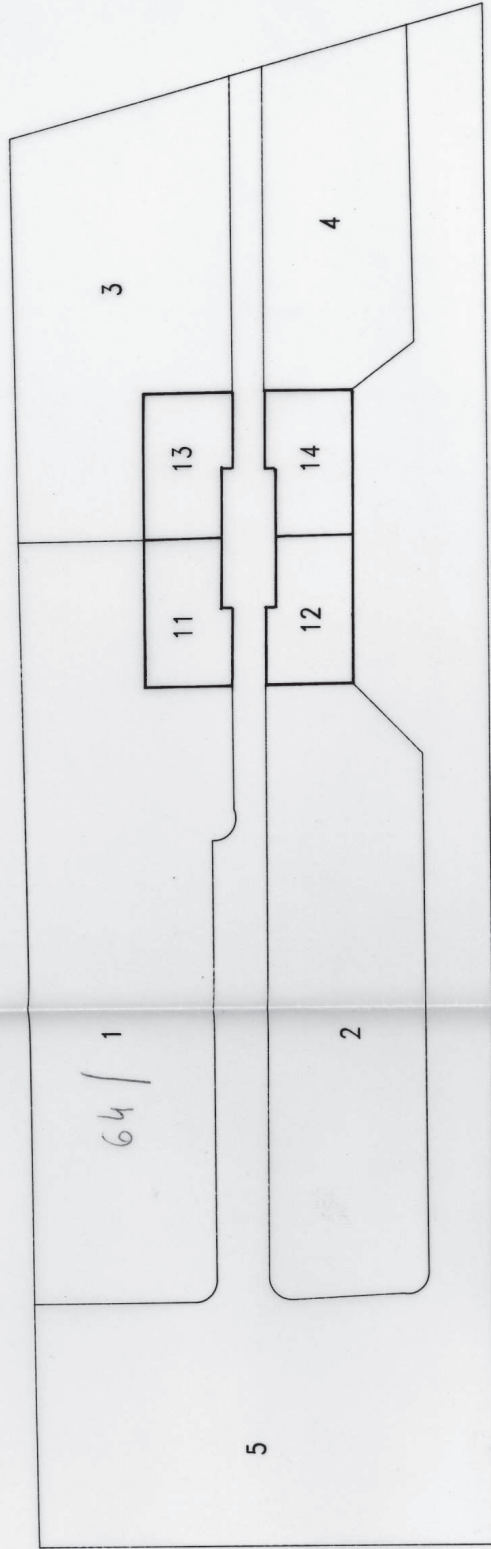

LEGENDA :

- n.141 Sub. 1 : APPARTAMENTO AL PIANO TERRA E PIANO PRIMO] soppressi per fusione
- n.141 Sub. 6 : MAGAZZINO AL PIANO PRIMO SOTTOSTRADA]
- n.141 Sub. 11: APPARTAMENTO PIANO 1/S - T - 1]
- n.141 Sub. 2 : APPARTAMENTO AL PIANO TERRA E PIANO PRIMO] soppressi per fusione
- n.141 Sub. 8 : MAGAZZINO AL PIANO PRIMO SOTTOSTRADA]
- n.141 Sub. 12: APPARTAMENTO PIANO 1/S - T - 1]
- n.141 Sub. 3 : APPARTAMENTO AL PIANO TERRA E PIANO PRIMO] soppressi per fusione
- n.141 Sub. 7 : MAGAZZINO AL PIANO PRIMO SOTTOSTRADA]
- n.141 Sub. 13: APPARTAMENTO PIANO 1/S - T - 1]
- n.141 Sub. 4 : APPARTAMENTO AL PIANO TERRA E PIANO PRIMO] soppressi per fusione
- n.141 Sub. 9 : MAGAZZINO AL PIANO PRIMO SOTTOSTRADA]
- n.141 Sub. 14: APPARTAMENTO PIANO 1/S - T - 1]

scala 1:500

n.64 Sub. - : SOPPRESSO PER FRAZIONAMENTO
C R E A

- n.64 Sub. 1 : CORTE ESCLUSIVA AL SUB. 11
- n.64 Sub. 2 : CORTE ESCLUSIVA AL SUB. 12
- n.64 Sub. 3 : CORTE ESCLUSIVA AL SUB. 13
- n.64 Sub. 4 : CORTE ESCLUSIVA AL SUB. 14
- n.64 Sub. 5 : BENE COMUNE NON CENSIBILE AI SUB. 11-12-13-14

IL TECNICO

ORDINE DEGLI
ARCHITETTI
DI LATINA
VIGNOLI
GIUSEPPE

ES APR 1997
Prof 1887