


RILIEVO GRAFICO DELL'APPARTAMENTO SITO IN GIARDINELLO (PA), VIA VITTORIO EMANUELE, 62 - PIANO PRIMO, INT. 2 - C.U. Fg. 2, part. 2123, subalterno 6, z.c. unica, cat. A/2, cl. 5, cons. 8 vani, sup. catastale totale 176 mq, totale escluso aree scoperte 167 mq, r.c. € 475,14 - L'UNITA' HA DIRITTO AI BENI COMUNI DI CUI AI SUB 1(BCNC)-2(BCNC)-7(BCNC)-15(BCC) -SCALA GRAFICA 1 : 100 -

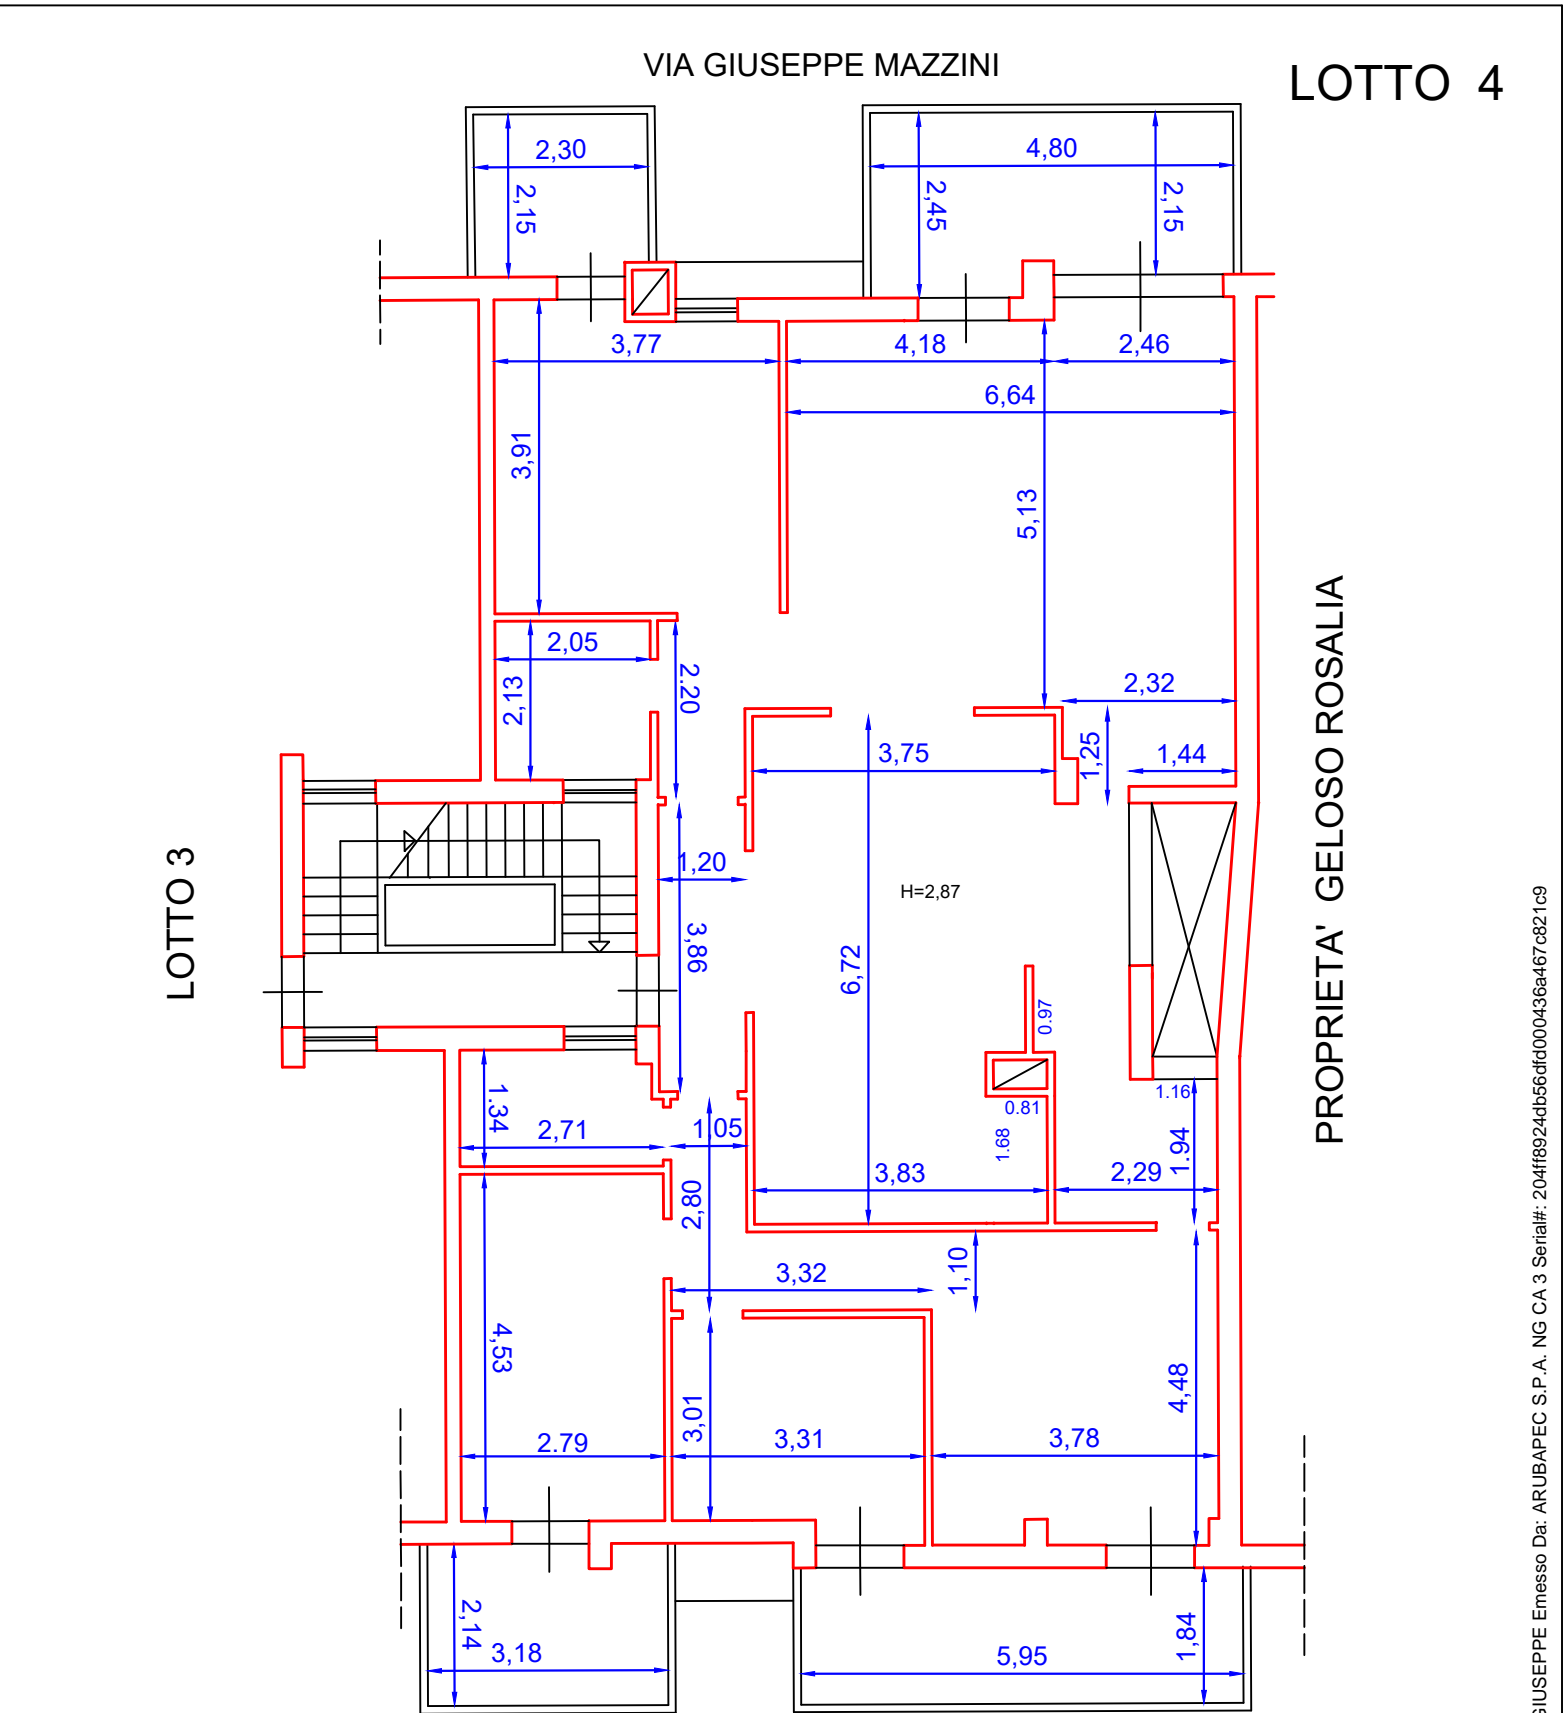

ESPERTO STIMATORE  
 ARCH. GIUSEPPE VENUTELLI  
 Via Sammartino n° 9 - 90141 PALERMO  
 Tel/Fax 0916115139 - Cell 3474579672  
 E-MAIL archgiusvenutelli@libero.it

**ALLEGATO 3.4**



Firmato Da: VENUTELLI GIUSEPPE Emesso Da: ARUBAPEC S.P.A. NG CA 3 Serial#: 204ff8924db56dfcd00436e467c821c9