



VARIANTE
2017

PIANTA PIANO TERRA

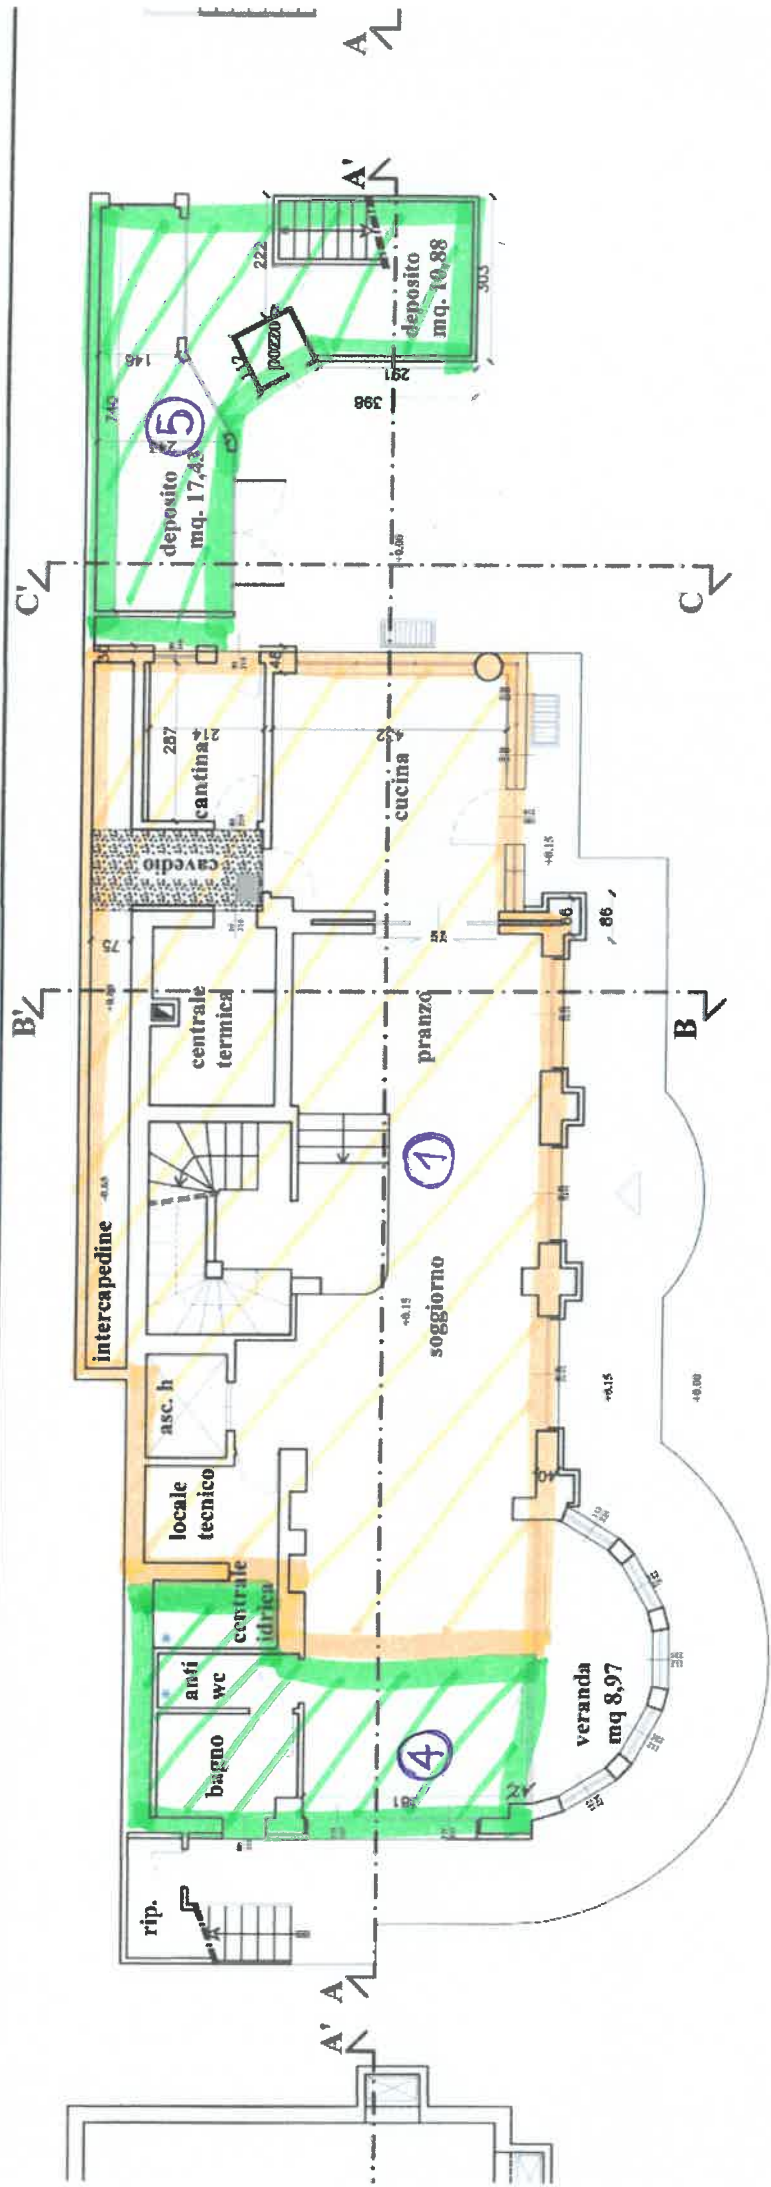

A - A'


SEZIONE B - B'

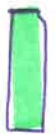

SUB. 1 OGGETTO DI PIGNORAMENTO

SUB. 4-5 NON OGGETTO DI PIGNOR.

PIANTA PIANO PRIMO

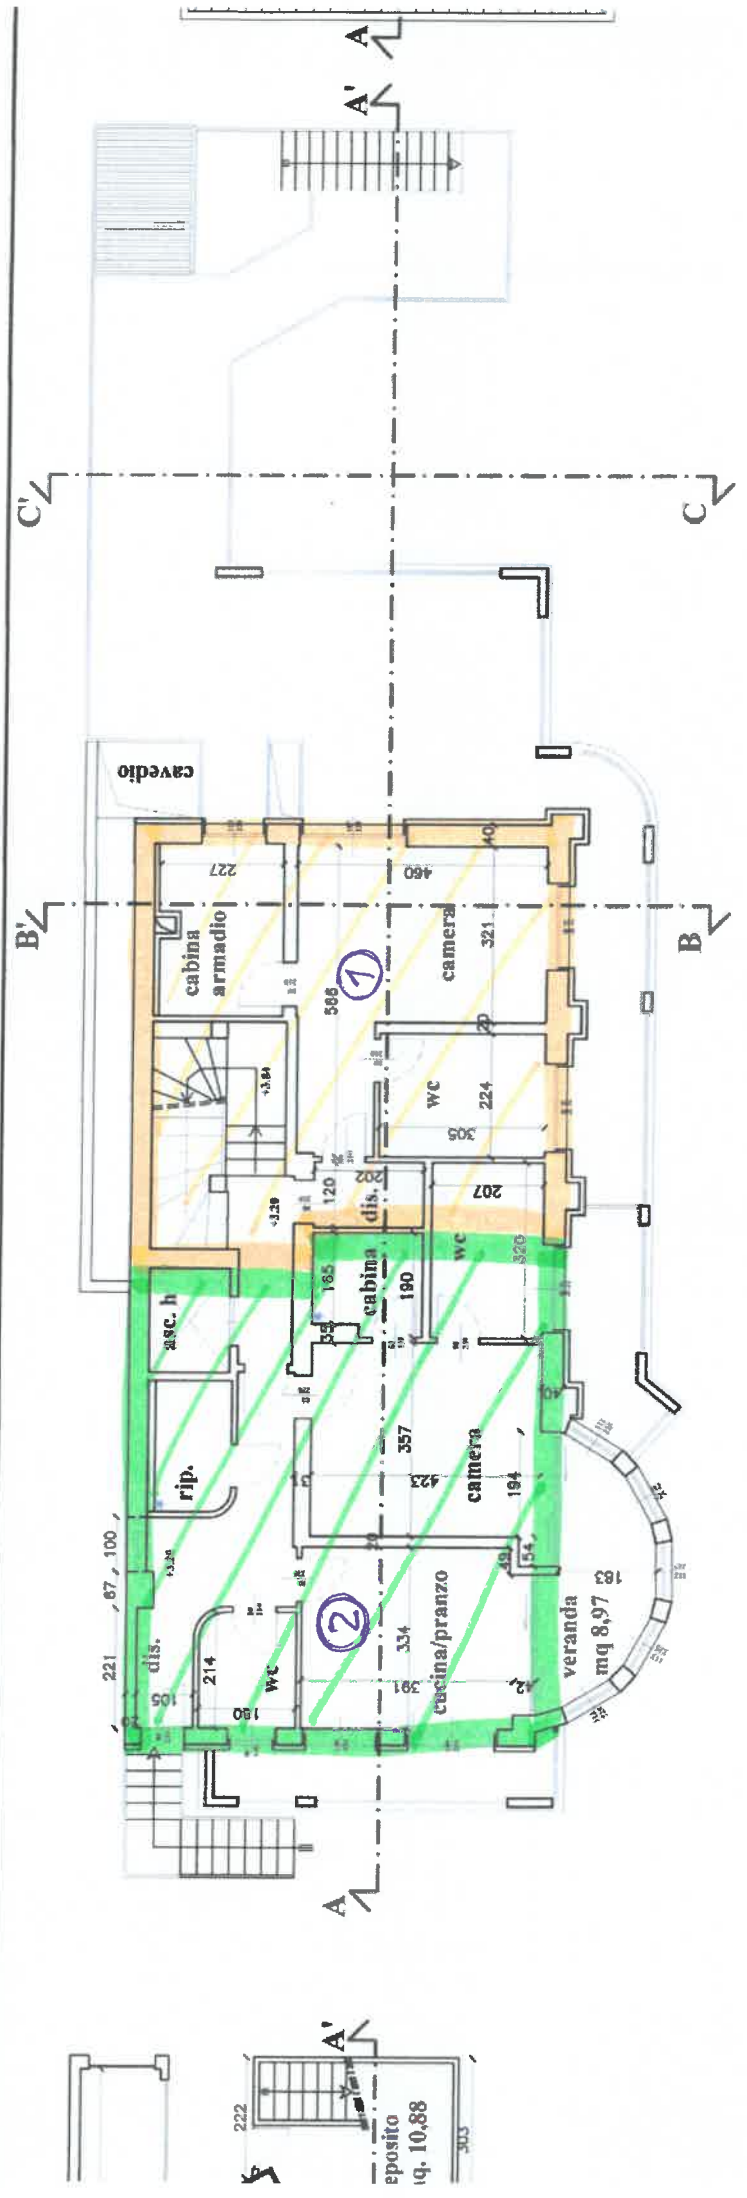

B - B'

SEZIONE C - C' (Nord Ovest)

PROSPETTO LATERALE (Sud Ovest)




SUB. 1 OGGETTO DI PIGNORAMENTO

SUB. 2 NON OGGETTO DI PIGNOR.

PIANTA PIANO INTERRATO

P

quello di destinazione senza l'autorizzazione scritta di questo studio tecnico che ne detiene la proprietà

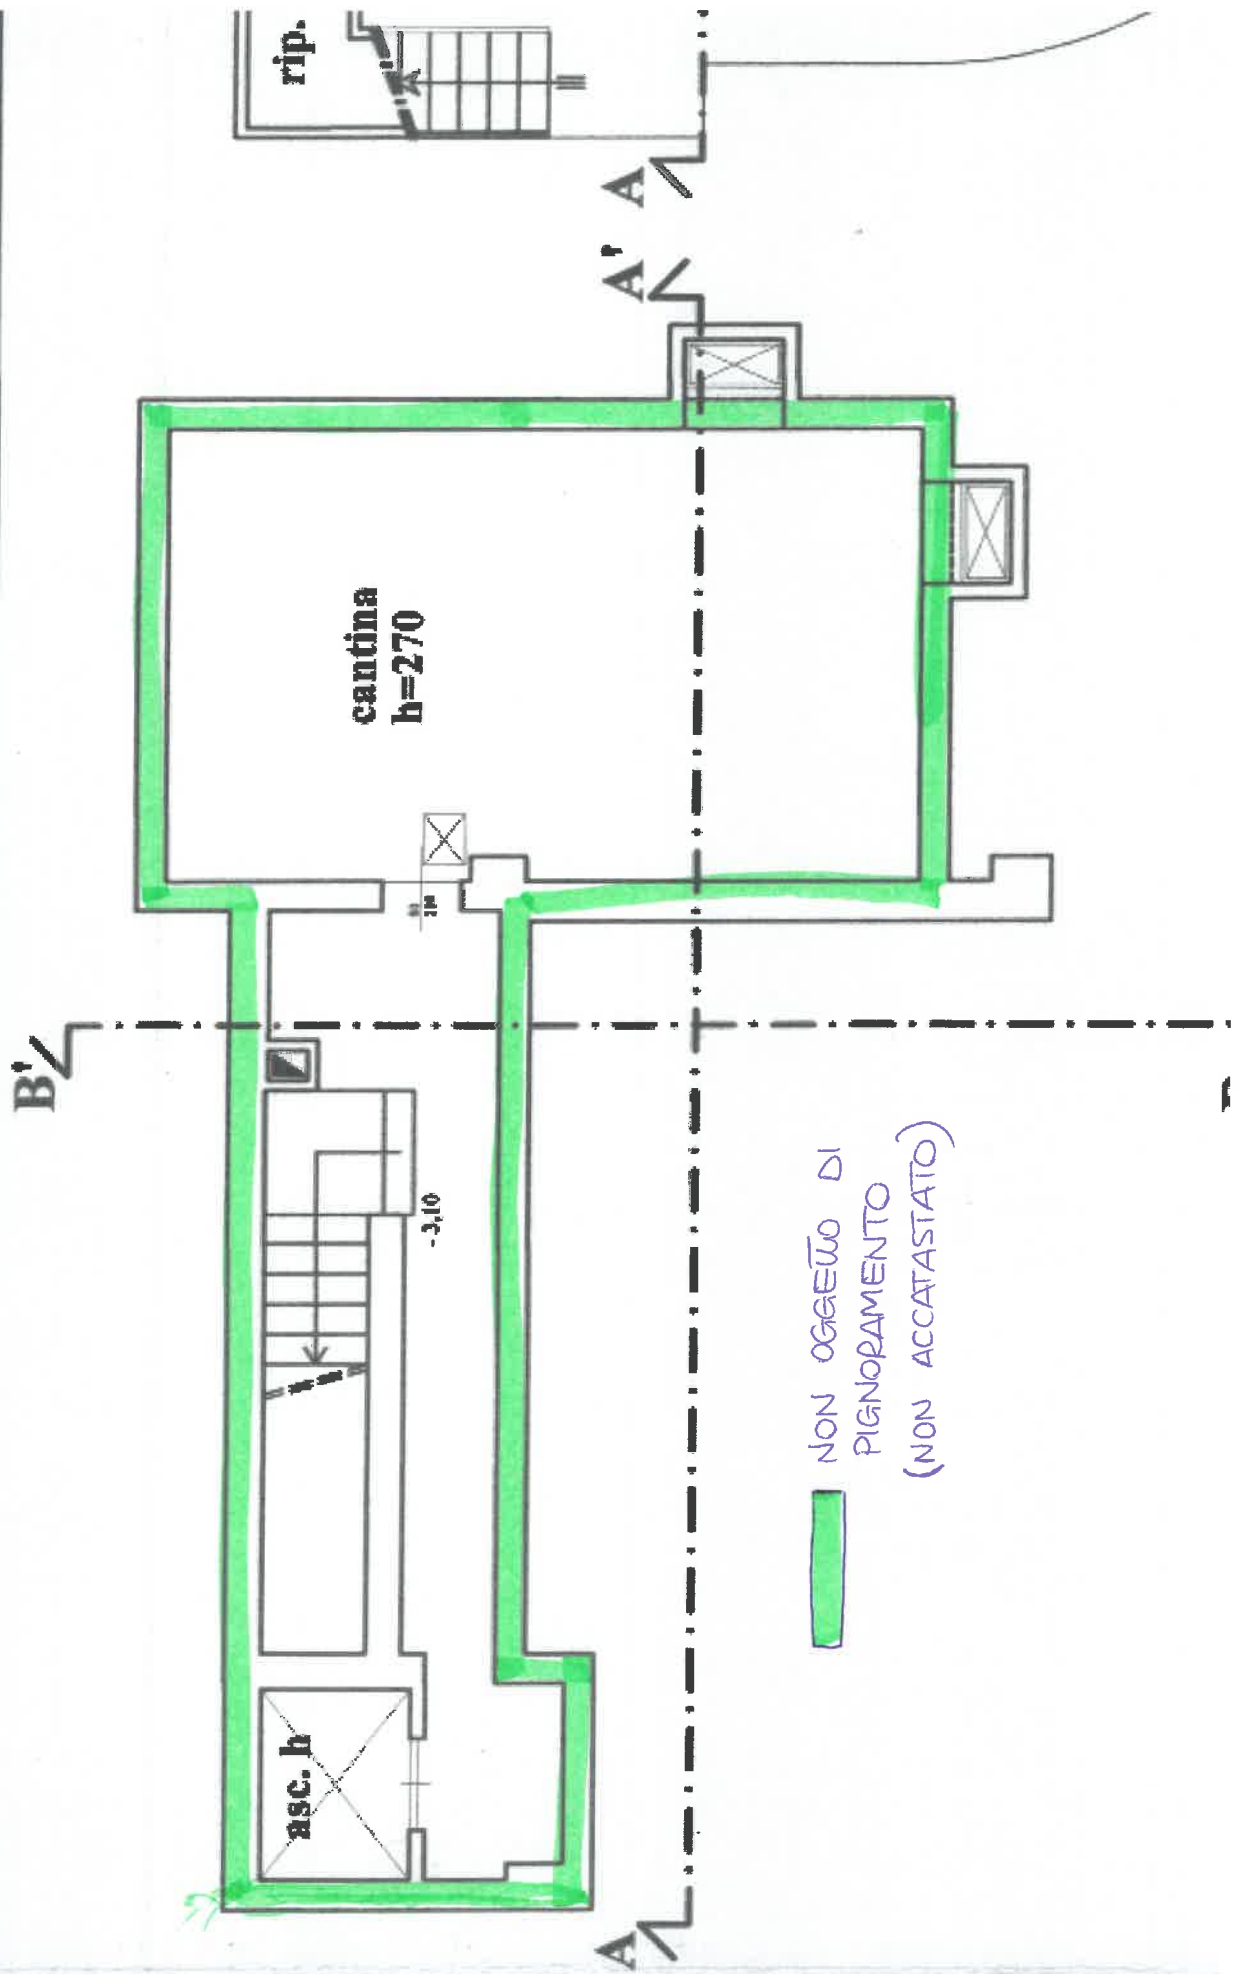


36

3

PIANTA PIANO SOTTOTETTO

PIA

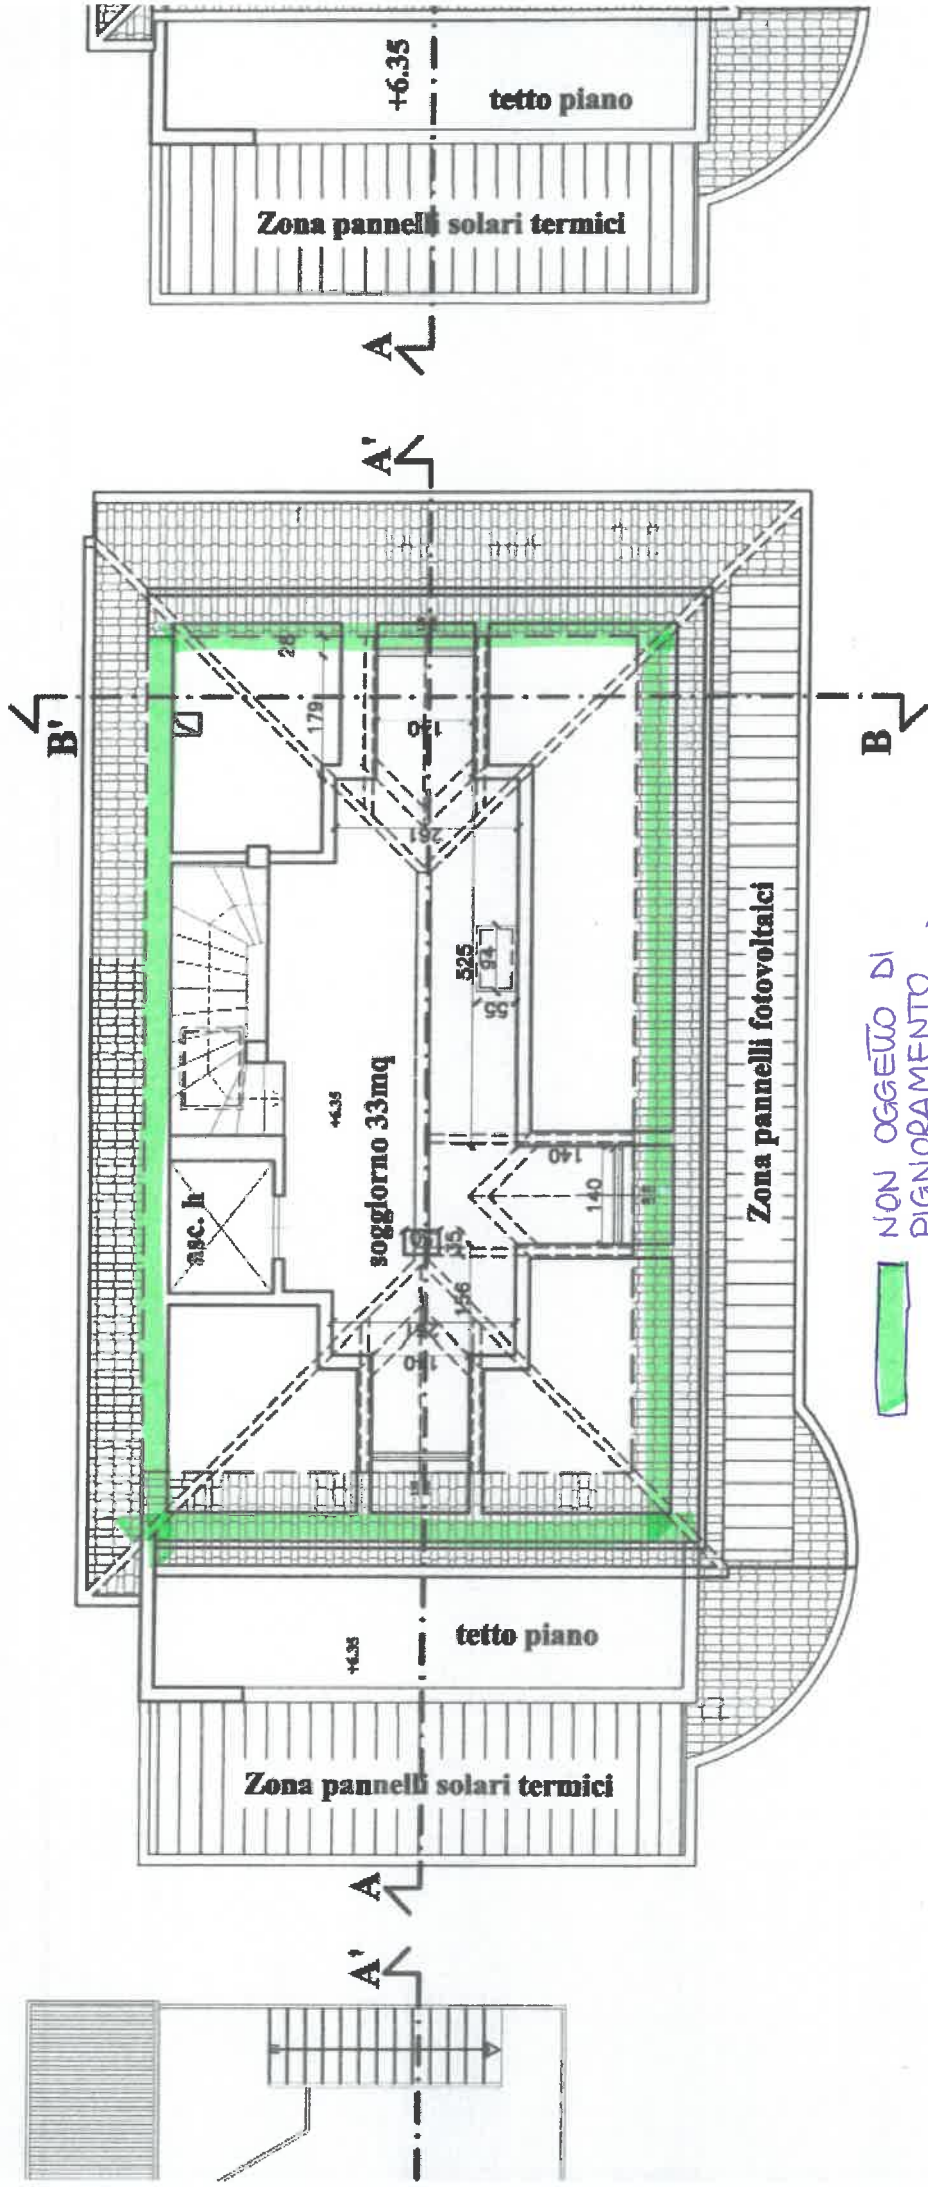

NON OGGETTO DI
PIGNORAMENTO
(NON ACCATASTATO)

GENERALE (Sud Ovest)

PROSPETTO FRONTALE