



© 2011

© 2011 Google

© 2011 Google

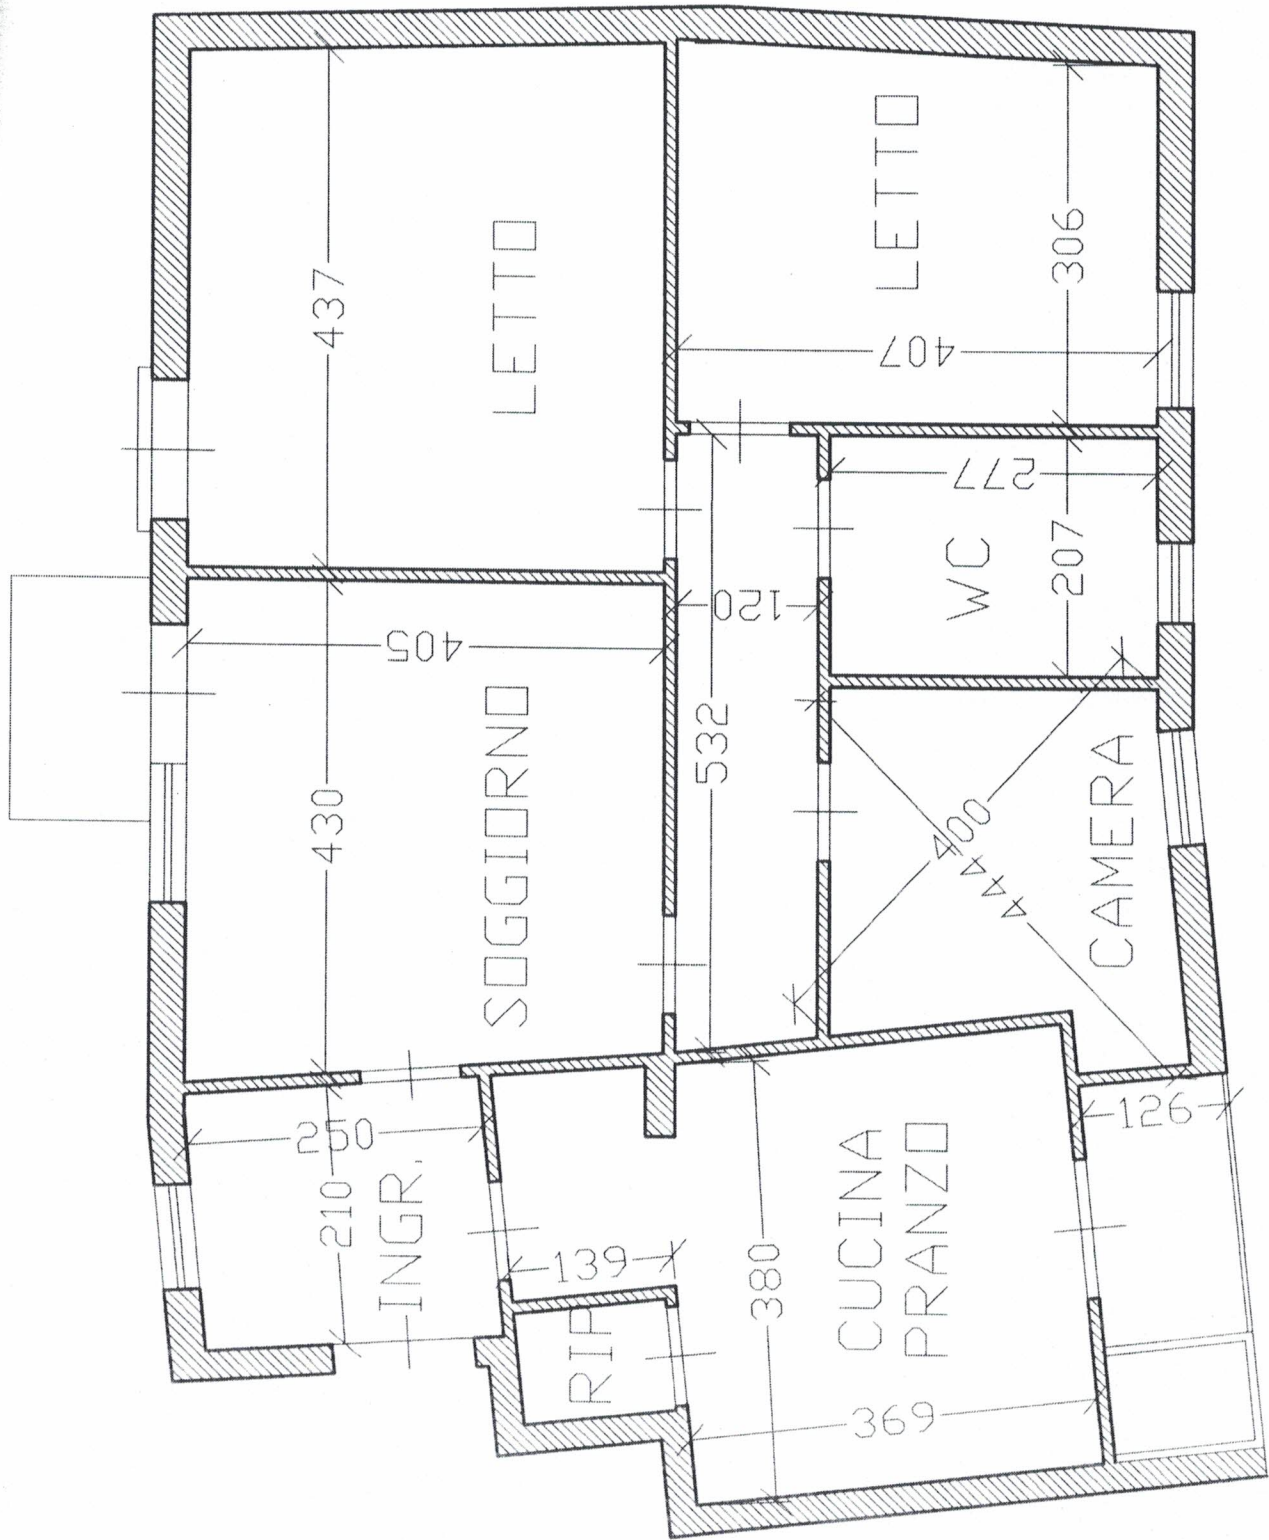

SITUAZIONE ATTUALE

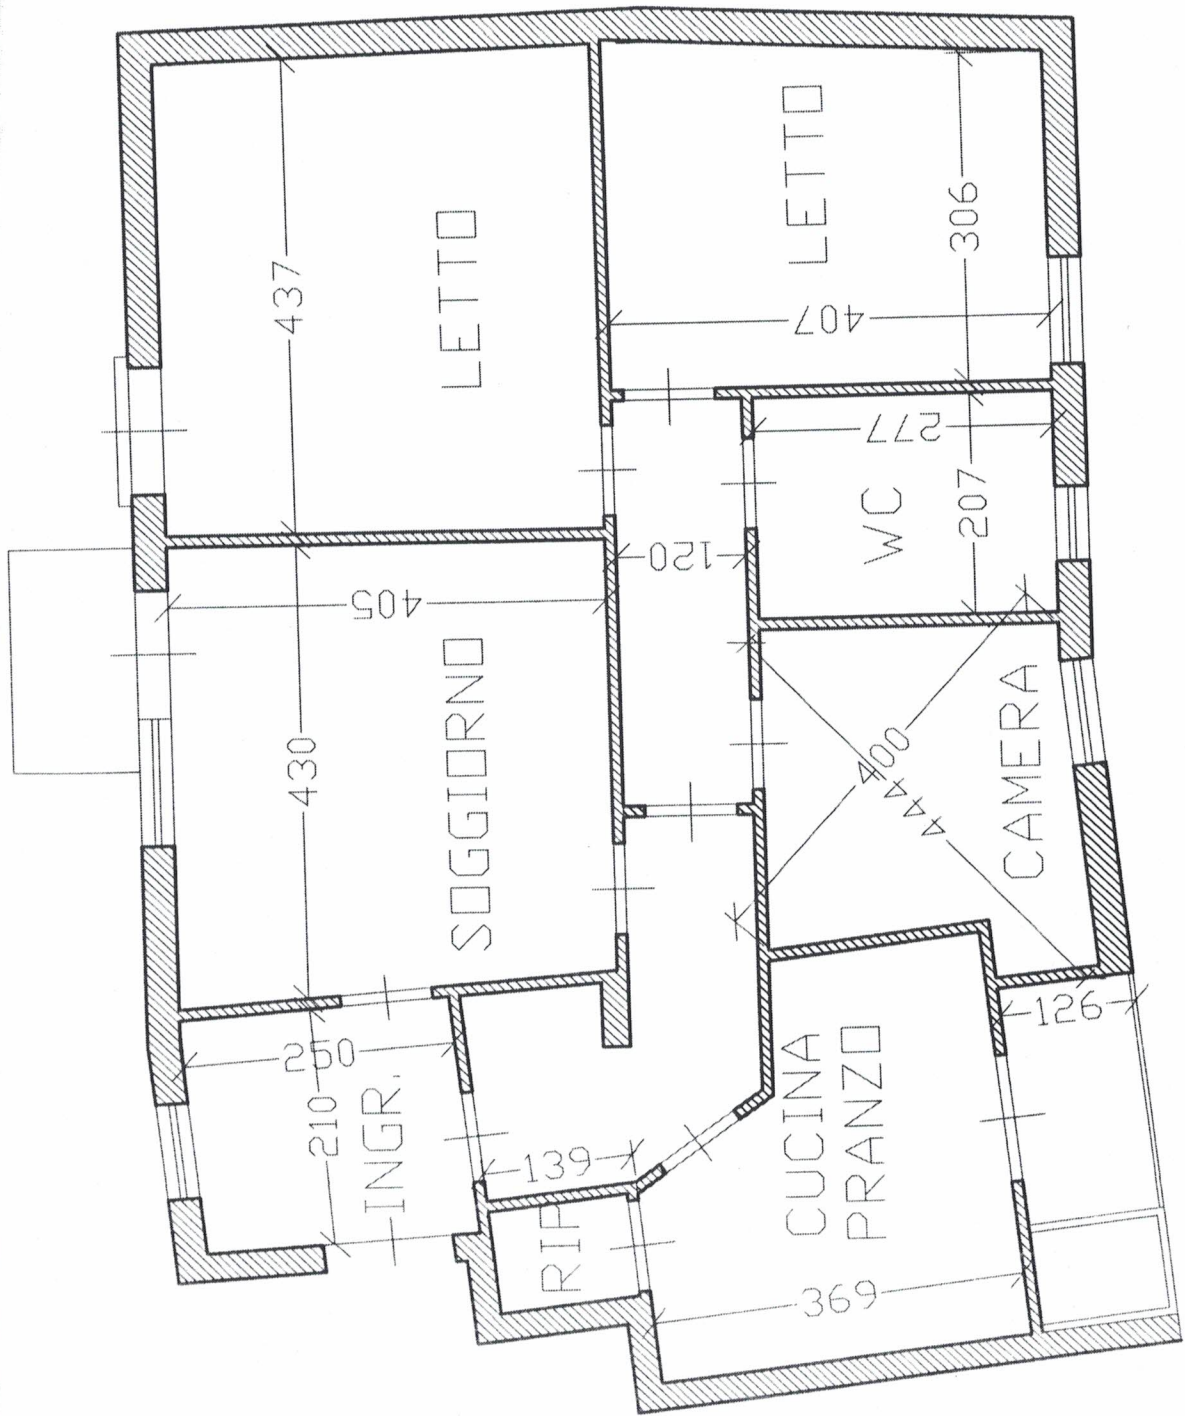

SITUAZIONE CATASTALE

MODULARIO
F. rig. rend. 497




MINISTERO DELLE FINANZE
DIPARTIMENTO DEL TERRITORIO
CATASTO EDILIZIO URBANO (RDL 13-4-1939, n. 652)

MOD. BN (CE)
LIRE
500

planimetria di u.u. in Comune di via MADONNA DELLA VIA civ. 175

PIANO SETTIMO

H = 2.95

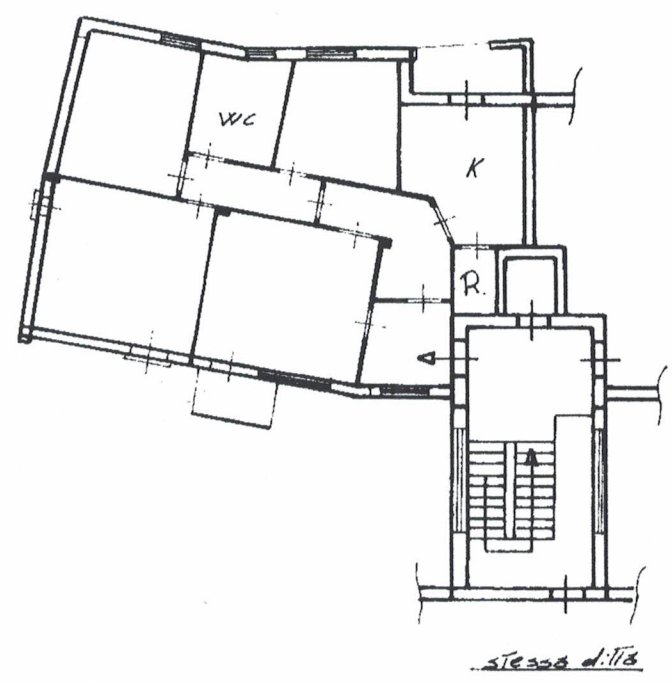


stessa ditta

stessa ditta

10 metri

1458910

ORIENTAMENTO

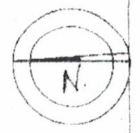

SCALA DI 1:200

Dichiarazione di N.C.
planimetria in scala

Compilata dal ~~PIRELLA GÖTTSCHE LOWE~~
(Titolo, cognome e nome)
DIPENDENTE U.T.C. DI CALTAGIRONE

RISERVATO ALL'UFFICIO

U31113-01HU76

MODULARIO
n. 497




MINISTERO DELLE FINANZE
DIPARTIMENTO DEL TERRITORIO
CATASTO EDILIZIO URBANO (RDL 13-4-1939, n. 652)

MOD. BN ICEL
L. 500

planimetria di u.i.u. in Comune di via RADONNA DELLA VIA CIV. 175


PIANO 1°/5
H = 2.80

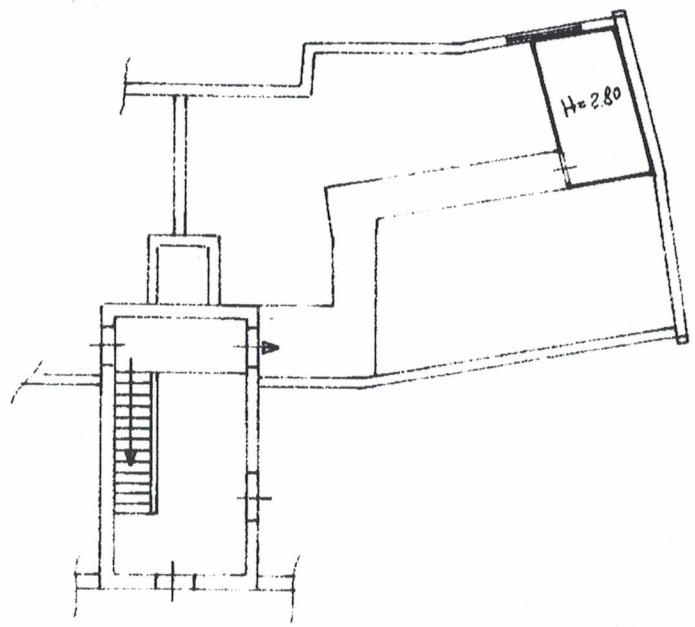

10 metri

1458898

ORIENTAMENTO

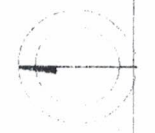

SCALA DI 1/200