

**Agenzia del Territorio
CATASTO FABBRICATI
Ufficio Provinciale di
Parma**

Dichiarazione protocollo n. PR0155305 del 03/07/2008

Planimetria di u.i.u. in Comune di Trecasali

Via Ponticella

civ.

Identificativi Catastali:

Sezione:

Foglio: 3

Particella: 672

Subalterno: 7

Compilata da:

Giavarini Giovanni Pio

Iscritto all'albo:


Ingegneri

Prov. Parma

N. 750

Scheda n. 1

Scala 1:200

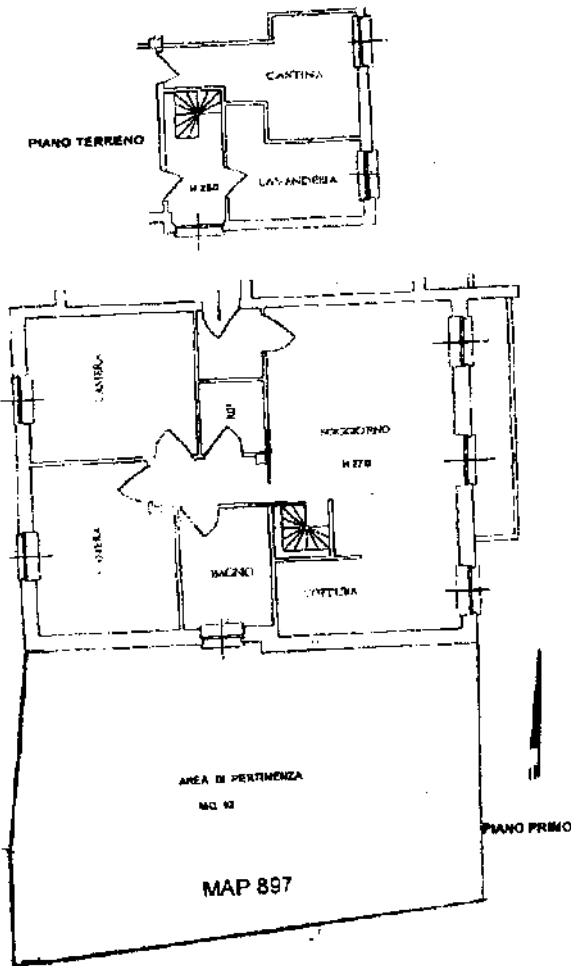

Ultima planimetria in atti



**Agenzia del Territorio
CATASTO FABBRICATI
Ufficio Provinciale di
Parma**

Dichiarazione protocollo n. PR0155305 del 03/07/2008

Planimetria di u.i.u. in Comune di Trecasali

Via Ponticella

civ.

Identificativi Catastali:

Sezione:

Foglio: 3

Particella: 672

Subalterno: 12

Compilata da:

Giavarini Giovanni Pio

Iscritto all'albo:


Ingegneri

Prov. Parma

N. 750

Scheda n. 1

Scala 1:200

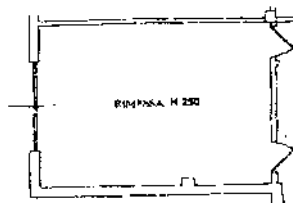

PIANO TERRENO

Ultima planimetria in atti

mapa.01





F=10300

Particella: 672