


NUOVO CATASTO EDILIZIO URBANO

(R. DECRETO-LEGGE LA APRILE 1939, N. 652)


Planimetria dell'immobile situato nel Comune di Napoli Via Borrettari 35
Ditta De Rosa Luigi nato a Positano il 4-11-928

Allegata alla dichiarazione presentata all'Ufficio Tecnico Erariale di Napoli
Scheda Serie 0-0630955

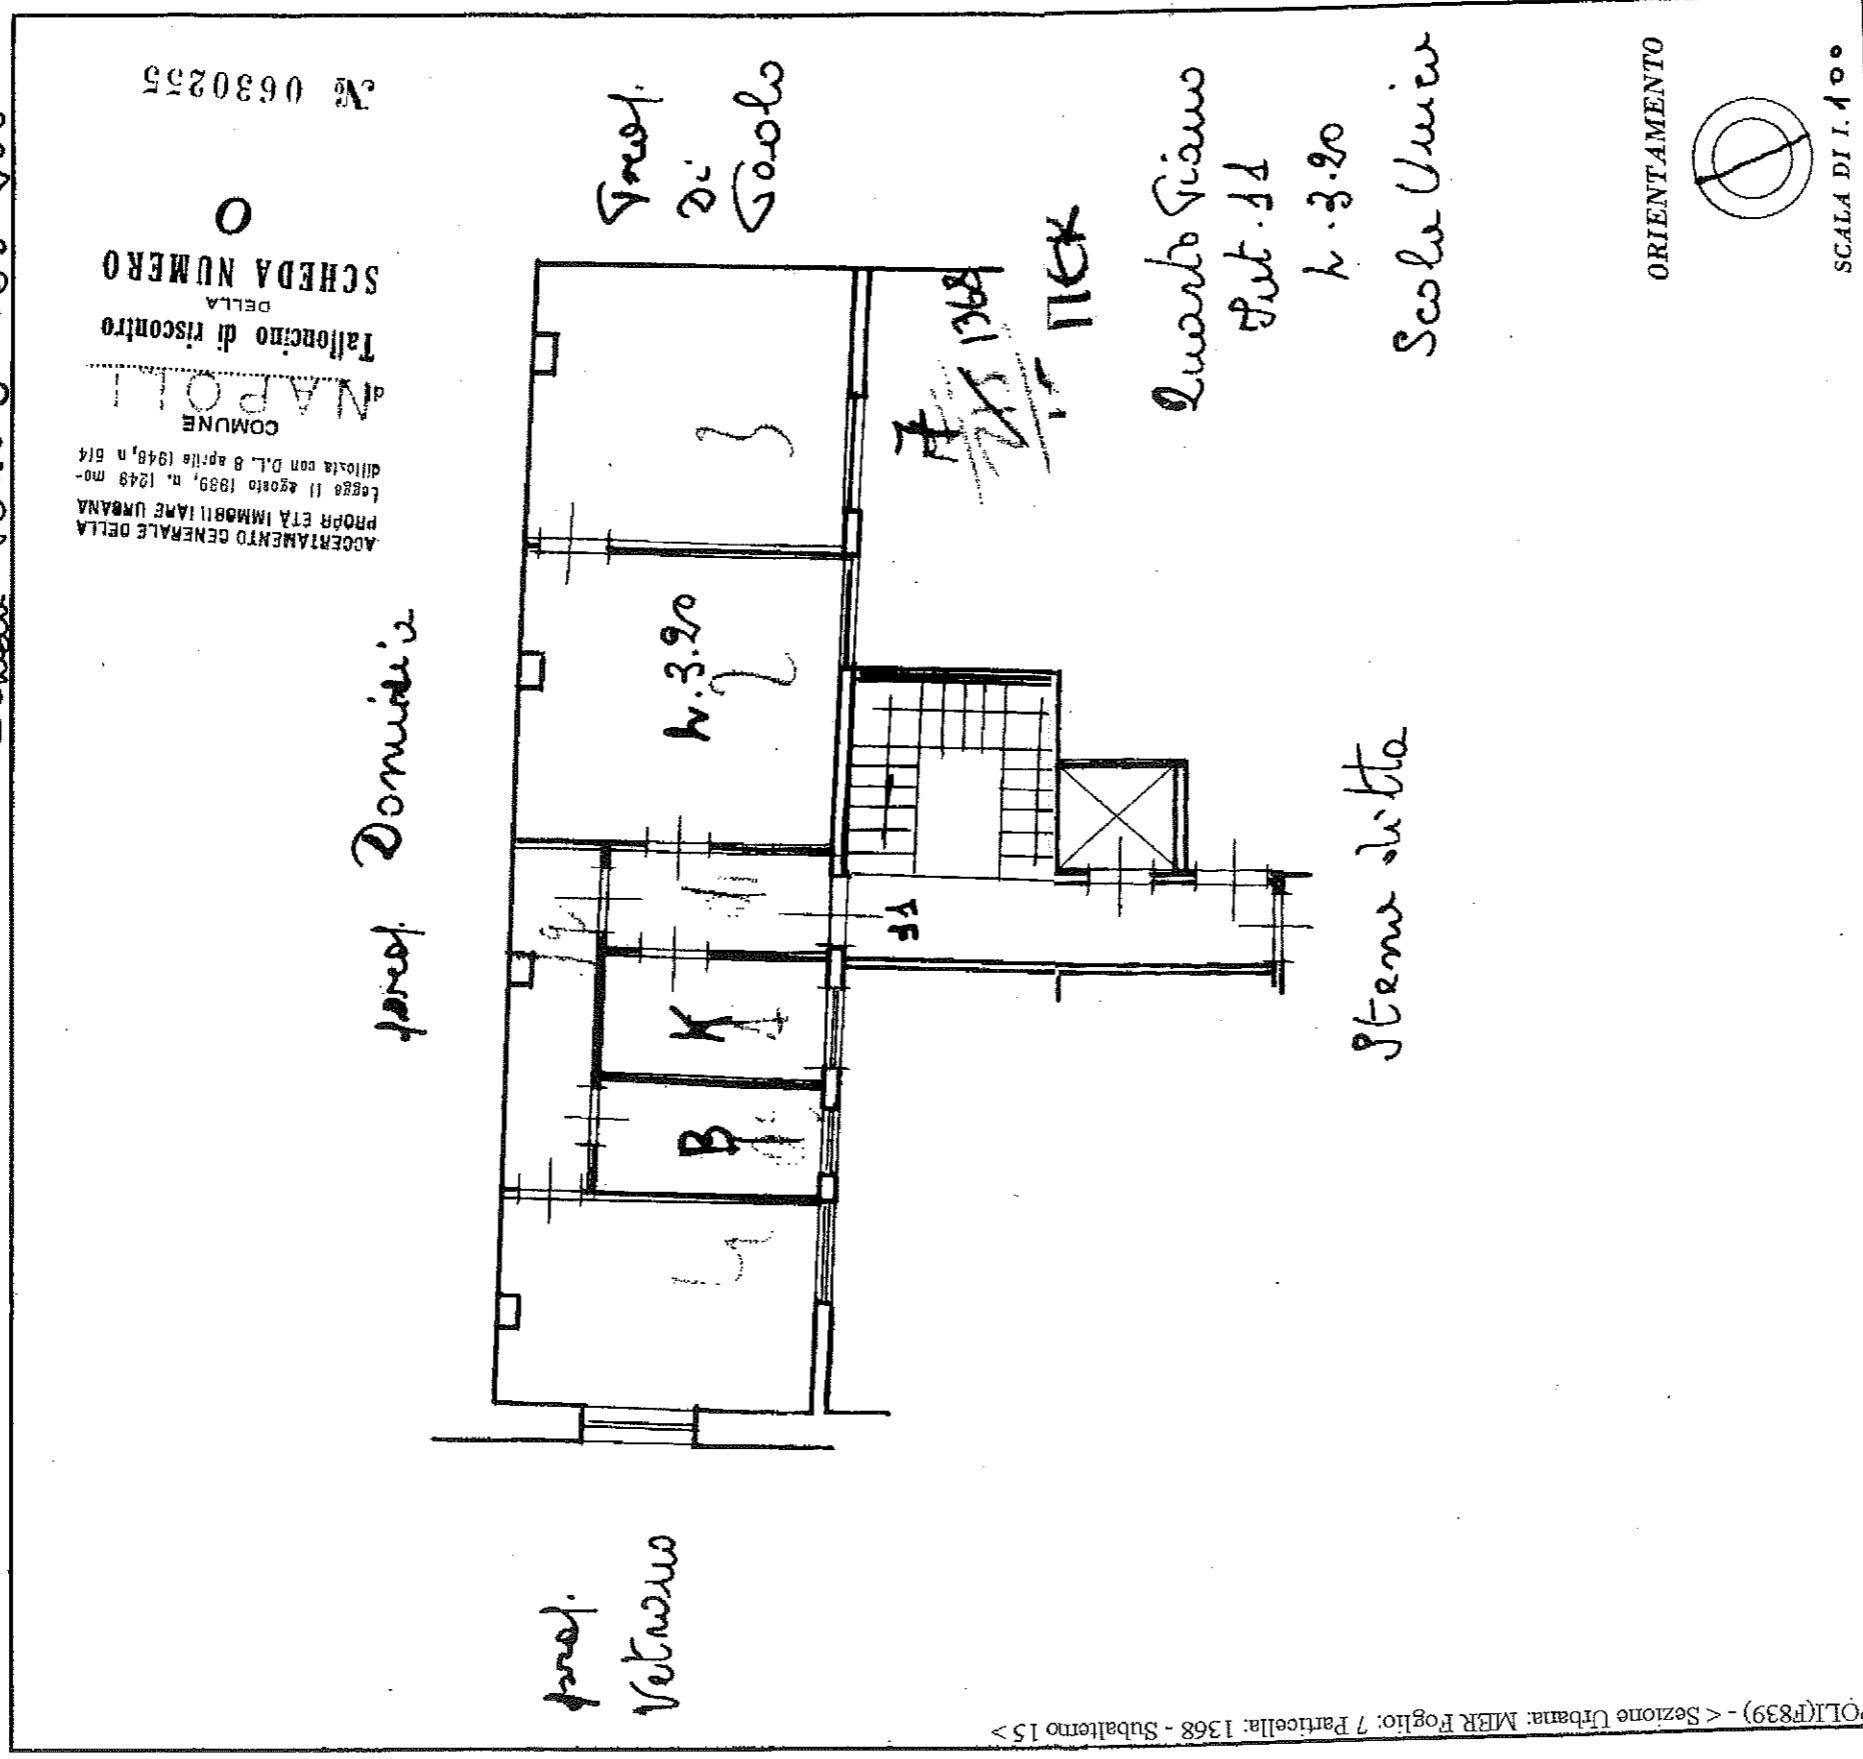

ACERTAMENTO GENERALE DELLA
PROPRITA' IMMOBILIARE URBANA
Legge 11 agosto 1939, n. 1248 mo-
dificata con D.L. 8 aprile 1948, n. 514
COMUNE DI NAPOLI
Tallorino di riscontro
DELLA
SCHEDE NUMERO
0
N° 0630255

ORIENTAMENTO

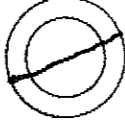

SCALA DI 1:100

SPAZIO RISERVATO PER LE ANNOTAZIONI D'UFFICIO

DATA 13 SET 1967
PROT. N° 9736

Compilata dal Luigi De Rosa
(Titolo, nome, cognome del compilatore)
Iscritto all'Albo dei Luigi Pugeneri
della Provincia di Napoli N° 3514

DATA
Firma: Luigi De Rosa