


<b>ELABORATO PLANIMETRICO</b>	Compilato da: Filippi Dino	Iscritto all'albo: Geometri	Prov. Reggio Emilia	N. 2246
Comune di Sant'Ilario D'enza	Sezione:	Foglio: 19	Particella: 299	Prontuario n. 26/07/2023 del
Dimostrazione grafica dei subalterni			Tipo Mappale n.	del Scala 1 : 200

Agenzia delle Entrate  
**CATASTO FABBRICATI**  
 Ufficio provinciale di Reggio Emilia

Data: 04/04/2024 - n. T68255 - Richiedente: Telematico  
 Totale schede: 1 - Formato di acquisizione: A3(297x420) - Formato stampa richiesto: A4(210x297) - Fattore di scala non utilizzabile

Ultima planimetria in atti

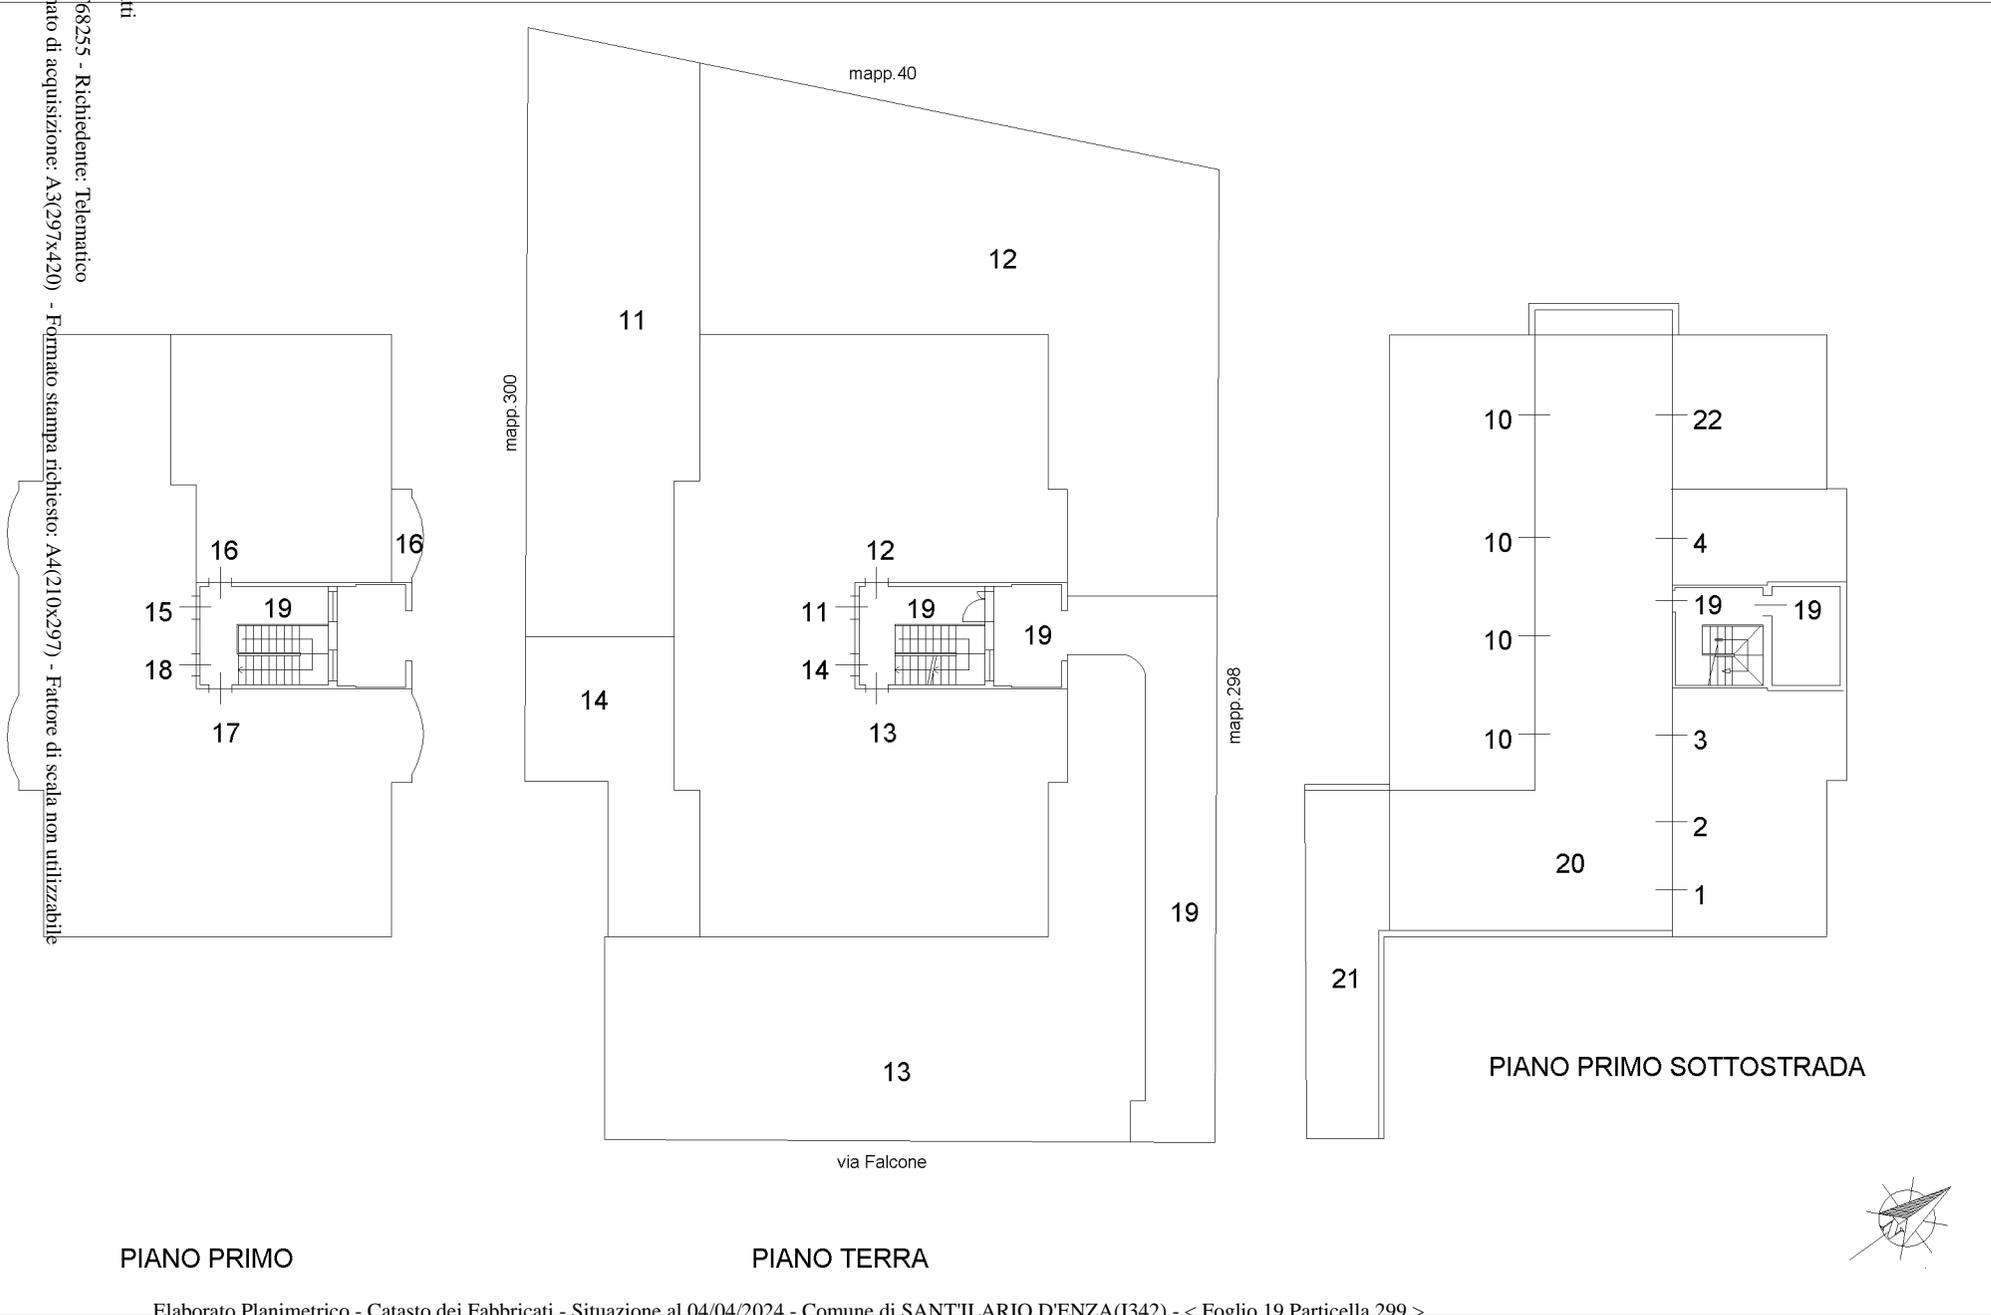

## ACCERTAMENTO DELLA PROPRIETÀ IMMOBILIARE URBANA ELENCO DEI SUBALTERNI ASSEGNATI

Comune SANT'ILARIO D'ENZA	Sezione	Foglio 19	Particella 299	Tipo mappale	del:
------------------------------	---------	--------------	-------------------	--------------	------

Sub	UBICAZIONE via/piazza	n.civ	Piani	Scala	Int	DESCRIZIONE
1	via giovanni falcone	SNC	S1			AUTORIMESSA
2	via giovanni falcone	SNC	S1			AUTORIMESSA
3	via giovanni falcone	SNC	S1			AUTORIMESSA
4	via giovanni falcone	SNC	S1			AUTORIMESSA
5						SOPPRESSO
6						SOPPRESSO
7	via giovanni falcone	SNC	S1			AUTORIMESSA
8	via giovanni falcone	SNC	S1			AUTORIMESSA
9	via giovanni falcone	SNC	S1			AUTORIMESSA
10	via giovanni falcone	SNC	S1			AUTORIMESSA
11	via giovanni falcone	3	T			ABITAZIONE DI TIPO CIVILE
12	via giovanni falcone	3	T			ABITAZIONE DI TIPO CIVILE
13	via giovanni falcone	3	T			ABITAZIONE DI TIPO CIVILE
14	via giovanni falcone	3	T			ABITAZIONE DI TIPO CIVILE
15	via giovanni falcone	3	1			ABITAZIONE DI TIPO CIVILE
16	via giovanni falcone	3	1			ABITAZIONE DI TIPO CIVILE
17	via giovanni falcone	3	1			ABITAZIONE DI TIPO CIVILE
18	via giovanni falcone	3	1			ABITAZIONE DI TIPO CIVILE
19	via giovanni falcone	SNC	S1-T - 1			ACCESSO PEDONALE, INGRESSO, VANO SCALA, LOCALE CONDOMINIALE COMUNI AI SUBALTERNI 11,12,13,14,15,16,17,18
20	via giovanni falcone	SNC	S1			CORRIDOIO ACCESSO AUTORIMESSE COMUNE AI SUBALTERNI 1,2,3,4,5,6,7,8,9,10
21	via giovanni falcone	SNC	S1-T			RAMPA D'ACCESSO AUTORIMESSE COMUNE AI SUBALTERNI 1,2,3,4,5,6,7,8,9,10 DEL MAPP.299 E COMUNE AI SUBALTERNI 1,2,3,4,5,6,7,8,9,10 DEL MAPP.300
22	via giovanni falcone	SNC	S1			AUTORIMESSA