



MINISTERO DELLE FINANZE
DIREZIONE GENERALE DEL CATASTO E DEI SERVIZI TECNICI ERARIALI

ACCERTAMENTO GENERALE DELLA PROPRIETA' IMMOBILIARE URBANA

(R. DECRETO LEGGE 13 APRILE 1939 XVII N°652)

Planimetria degli immobili urbani denunciati con la Scheda N° 9585094

Comune Venezia - S. Polo

Ditta Lena Giuseppe fu Filippo

Via Rama Rampazzo 3073 R


*) Segnare cognome, nome, paternità del solo primo intestatario

ACCERTAMENTO GENERALE DELLA PROPRIETA' IMMOBILIARE URBANA
(R. D. L. 13 aprile 1939-XVII, n. 652)

COMUNE 1
di S. Polo

Talloncino di riscontro DELLA
SCHEDA NUMERO
9585094


AVVERTENZA: Il presente talloncino deve essere incollato a cura del dichiarante sulla planimetria (riproducendo la unità immobiliare denunciata con la presente scheda) da presentare ai sensi dell'articolo 7 del R. D. L. 13 aprile 1939-XVII, n. 652.

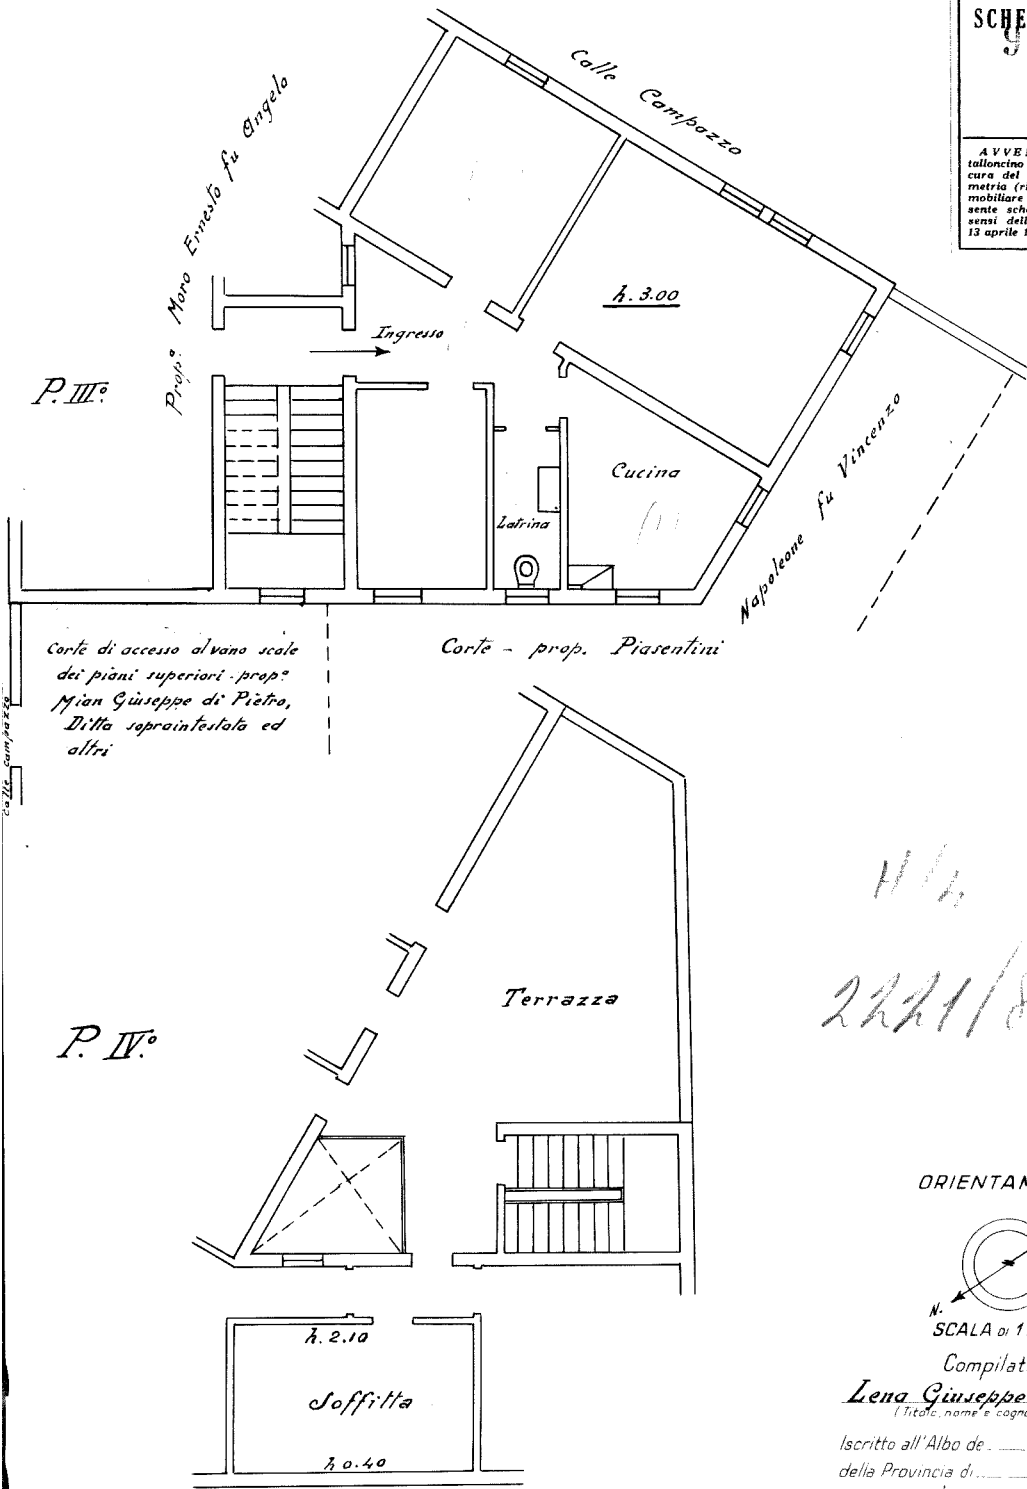

7782/0/1939
RAG/VE/13/2221
sub **8**

11/4
2221/8

ORIENTAMENTO

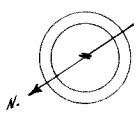

SCALA di 1: 100

Compilata da: dichiarante
Lena Giuseppe
(Titolo, nome e cognome del tecnico)

Iscritto all'Albo de...
della Provincia di...

Data 10 gennaio 1940 XVII - Firma: _____

Ultima planimetria in atti

linea 01

Catasto dei Fabbricati - Situazione al 29/04/2024 - Comune di VENEZIA (L756) - < Foglio 13 - Particella 2221 - Subalterno 8 >
SESTIERE SAN POLO n. 3073A Piano 3 - 4