


LILIEVO GRAFICO DELL'APPARTAMENTO SITO IN GIARDINELLO (PA), VIA VITTORIO EMANUELE, 62 - PIANO TERZO, INT. 6 - C.U. Fg. 2, part. 2123, subalterno 11, z.c. unica, cat. A/2, cl. 5, cons. 5.5 vani, sup. catastale totale 147 mq, totale escluso aree scoperte 139 mq, r.c. € 326,66 - L'UNITA' HA DIRITTO AI BENI COMUNI DI CUI AI SUB 1(BCNC)-2(BCNC)-7(BCNC)-12(BCC)-15(BCC) - SCALA GRAFICA 1 : 100 -

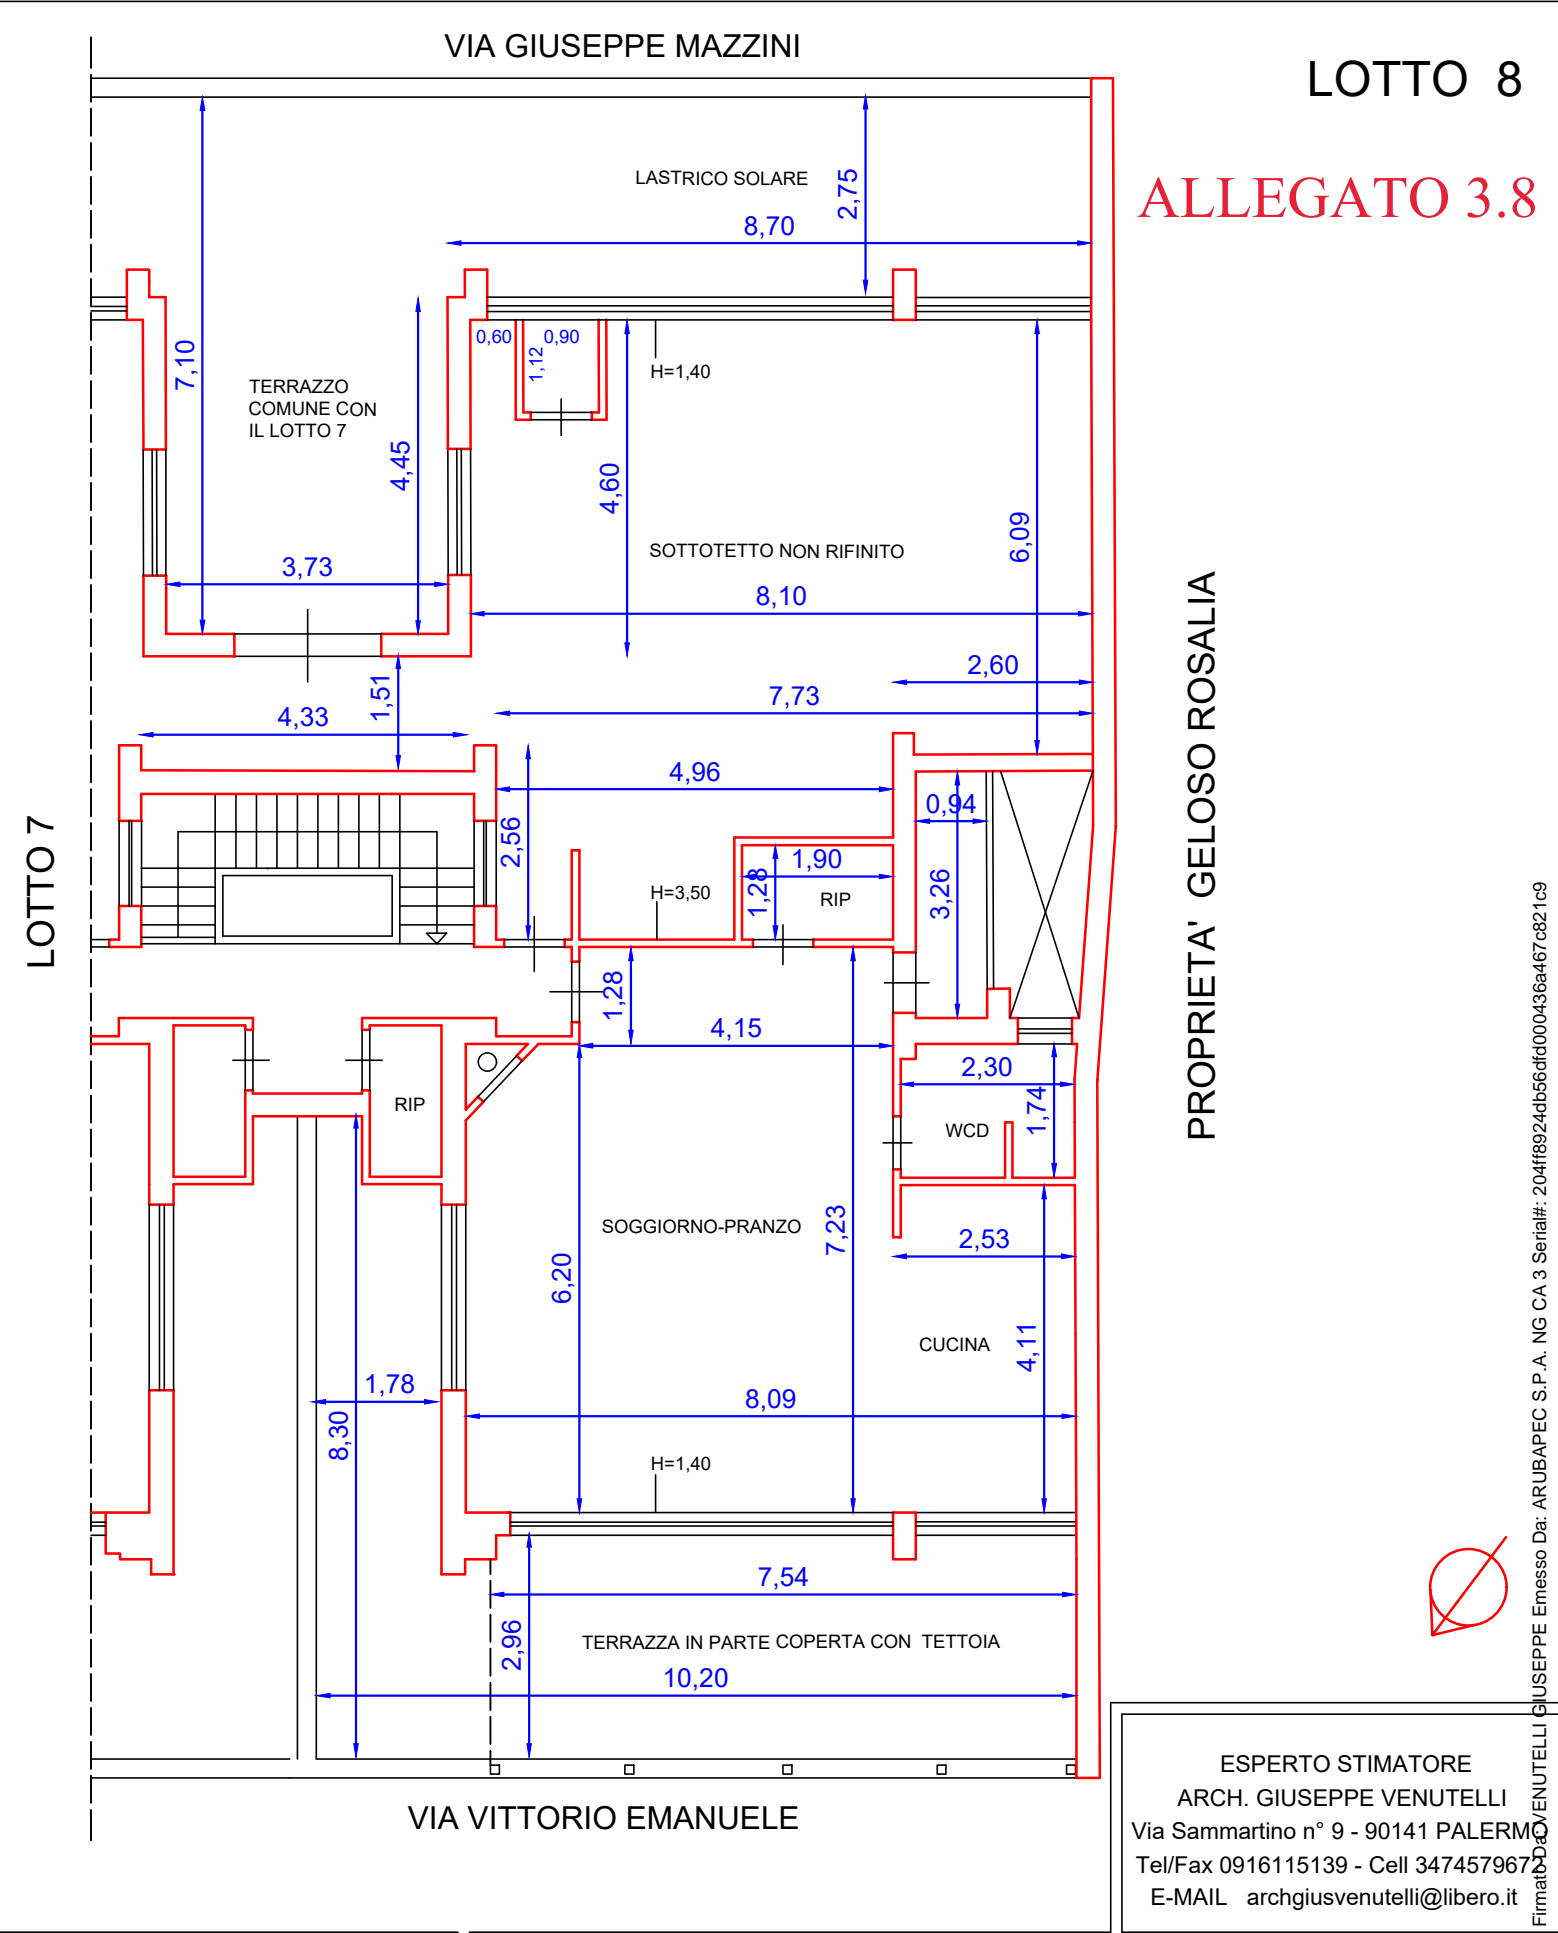

ESPERTO STIMATORE  
 ARCH. GIUSEPPE VENUTELLI  
 Via Sammartino n° 9 - 90141 PALERMO  
 Tel/Fax 0916115139 - Cell 347457967  
 E-MAIL archgiusvenutelli@libero.it

Giuseppe Venutelli Giuseppe Emesso Da: ARUBAPEC S.P.A. NG CA 3 Serial#: 204ff8924db56dfcd00436e467c821c9