

**Agenzia del Territorio
CATASTO FABBRICATI
Ufficio Provinciale di
Reggio Emilia**

Dichiarazione protocollo n. RE0202863 del 31/10/2008

Planimetria di u.i.u. in Comune di Cavriago

Via Nilde Iotti

civ. 7

Identificativi Catastali:

Sezione:

Foglio: 15

Particella: 876

Subalterno: 6

Compilata da:

Dall'aglio Amos


Iscritto all'albo:
Geometri

Prov. Reggio Emilia

N. 378

Scheda n. 1

Scala 1:200

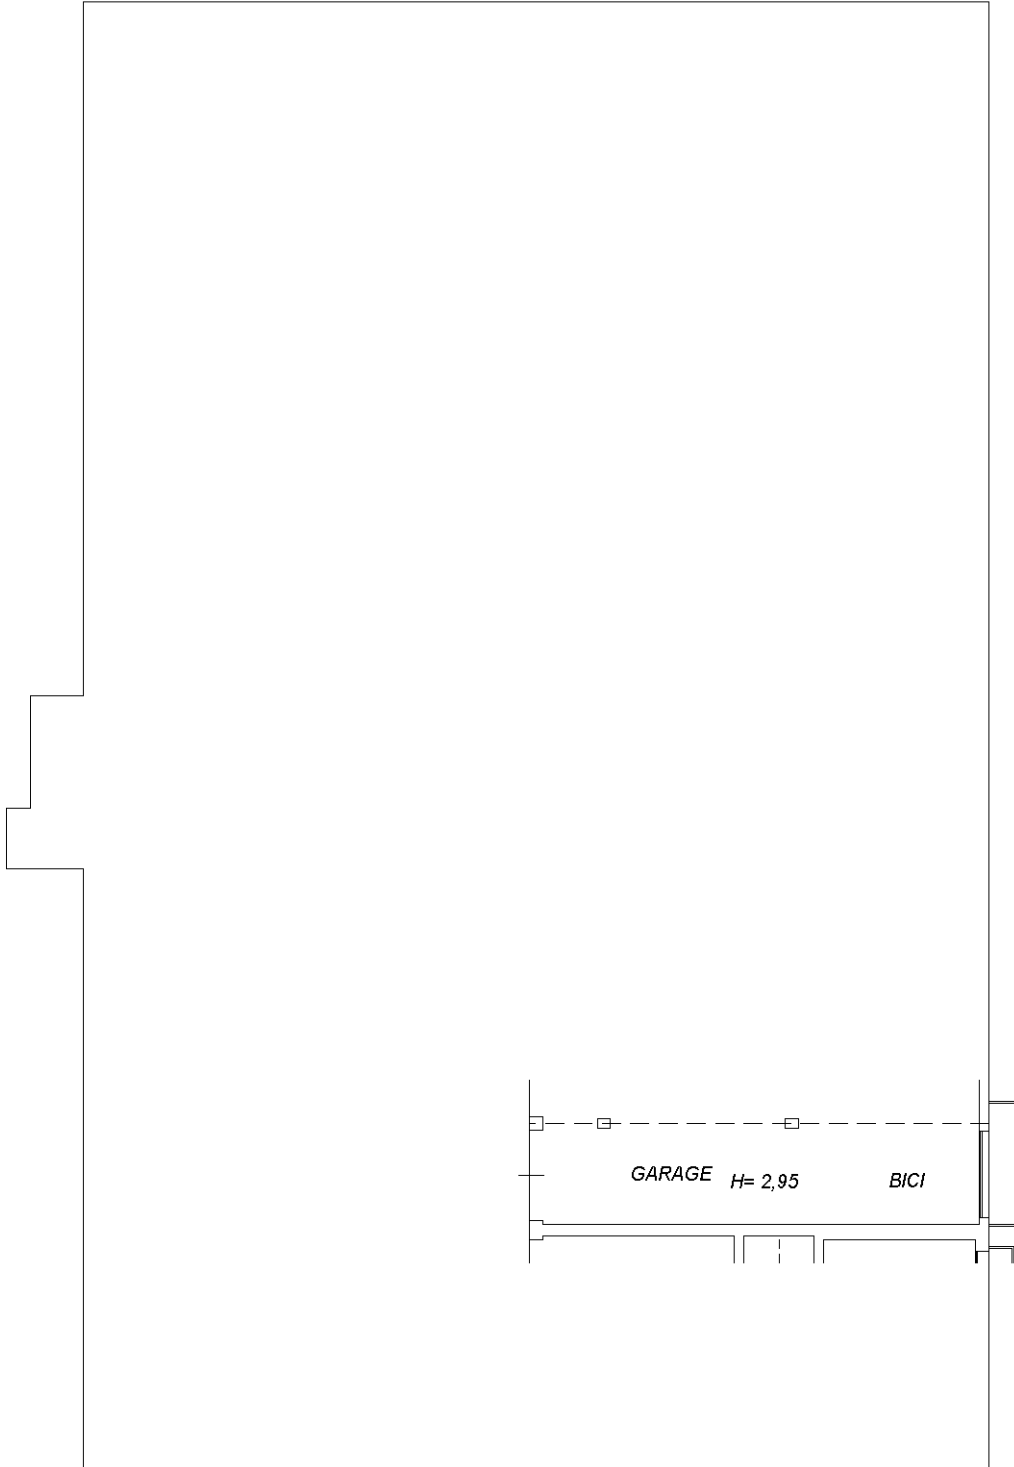

PIANO INTERRATO



Ultima planimetria in atti