



ELABORATO PLANIMETRICO	Compilato da: Dall'aglio Amos	Iscritto all'albo: Geometri	Prov. Reggio Emilia	N. 378
Comune di Cavriago	Sezione:	Foglio: 15	Particella: 876	Protocollo n. RE0202863 del 31/10/2008
Dimostrazione grafica dei subalterni			Tipo Mappale n. 195811 del 22/10/2008 Scala 1 : 200	

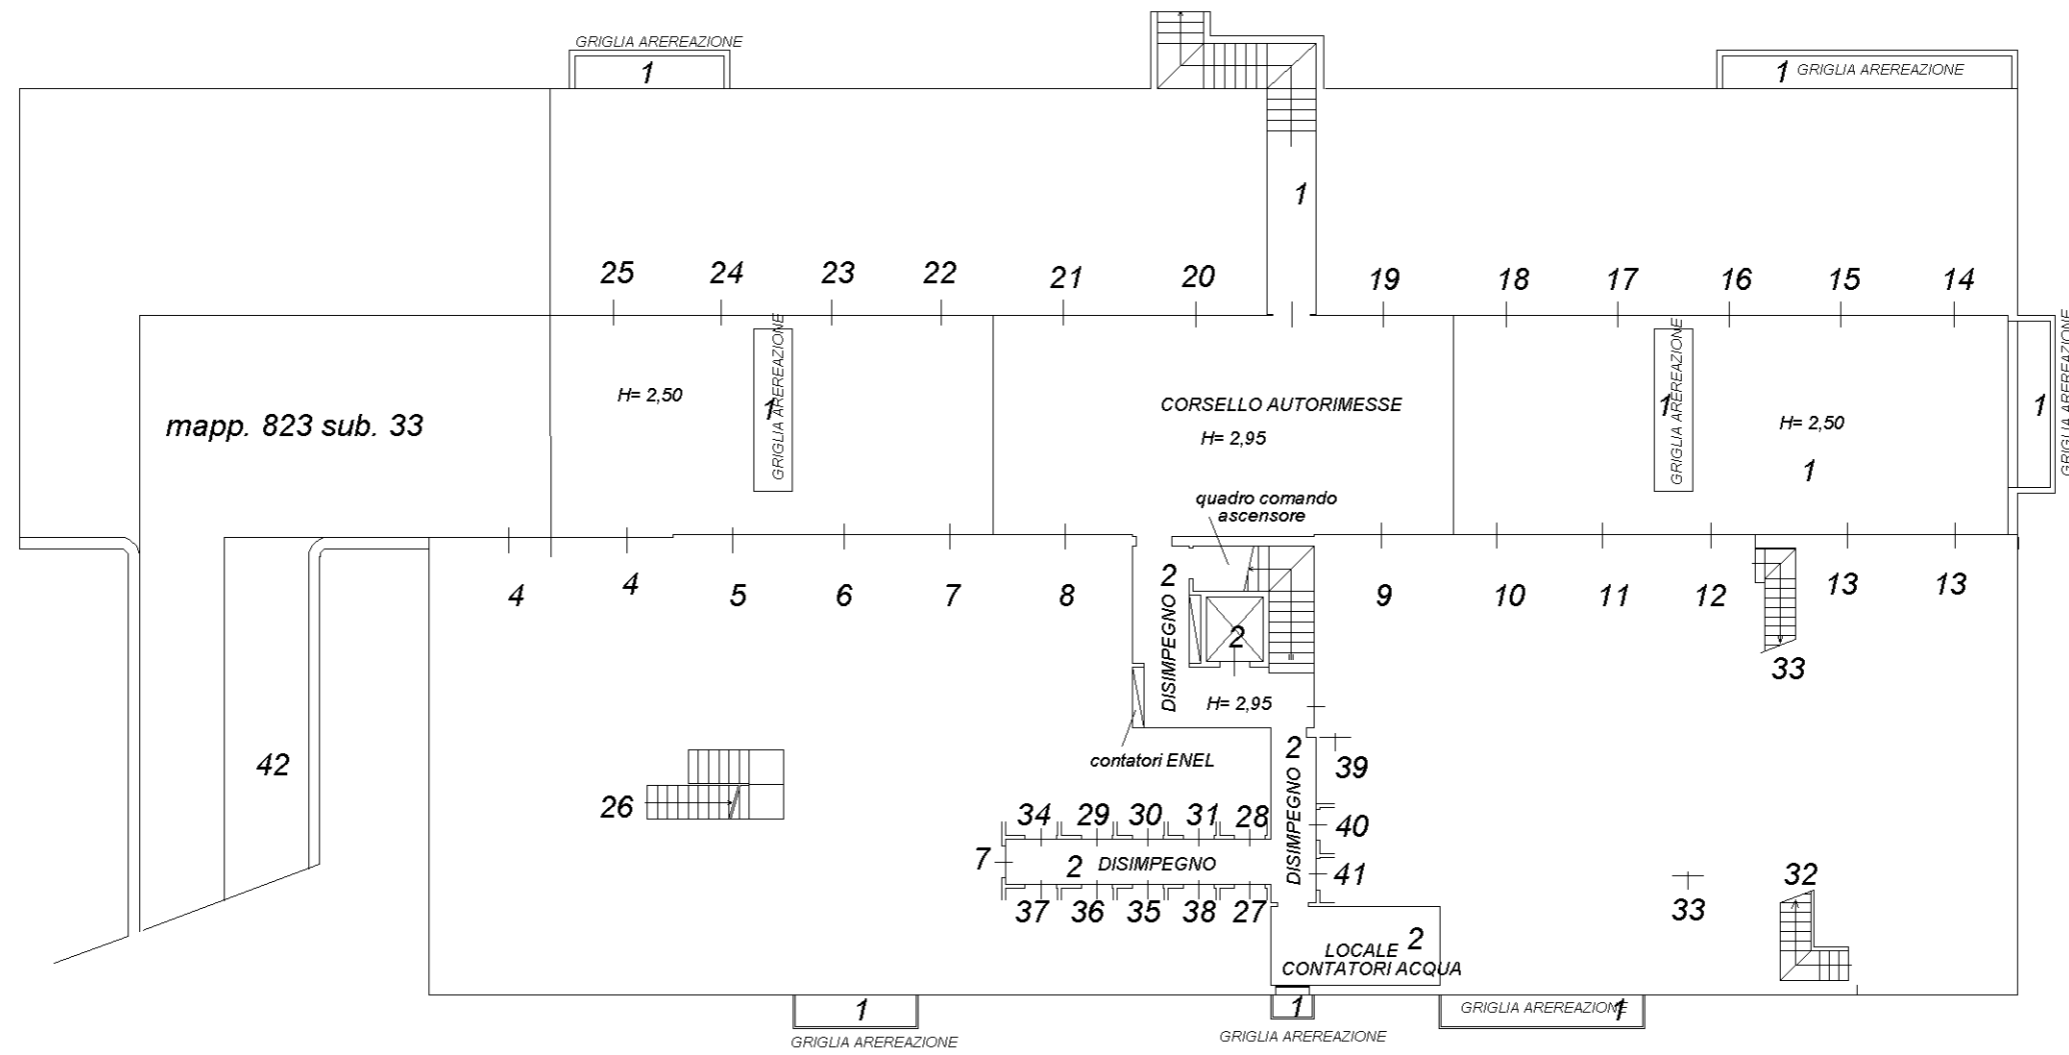

PIANO INTERRATO

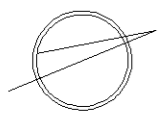

Data: 08/08/2024 - n. T173228 - Richiedente: Telematico
 Totale schede: 4 - Formato di acquisizione: A3(297x420) - Formato stampa richiesto: A3(297x420) - Fattore di scala non utilizzabile
 Ultima planimetria in atti

Data: 08/08/2024 - n. T173228 - Richiedente: Telematico

